




VILLA TIPO A
PIANTA PIANO INTERRATO

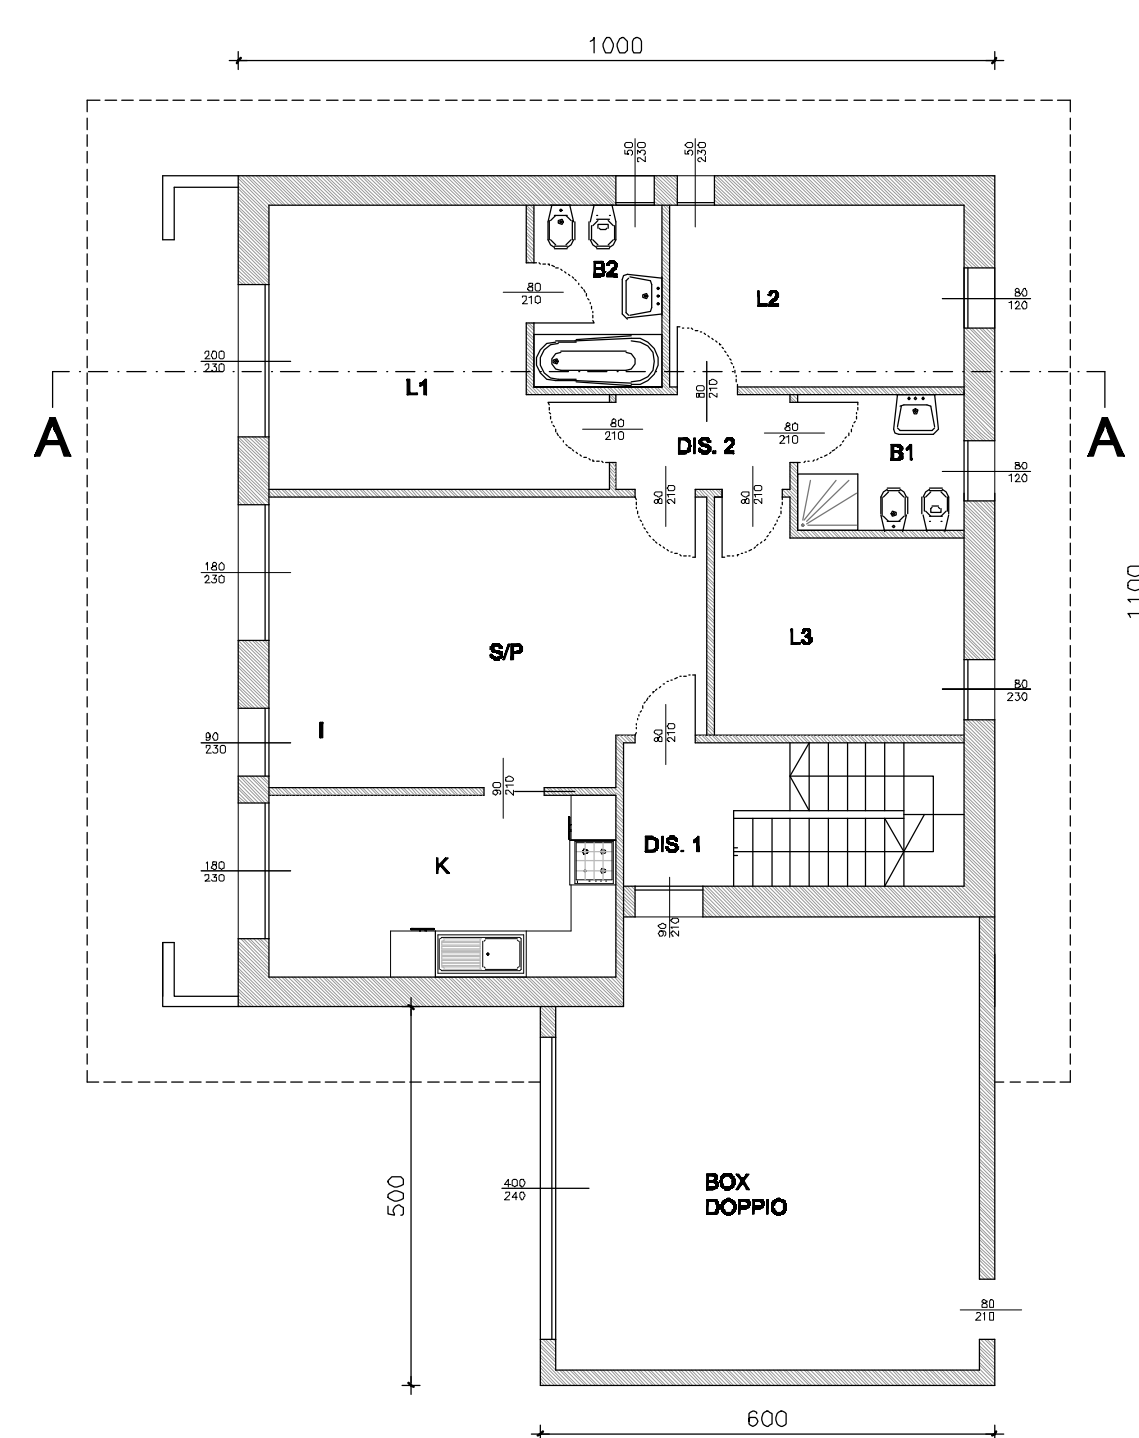


VILLA TIPO A
PIANTA PIANO TERRA

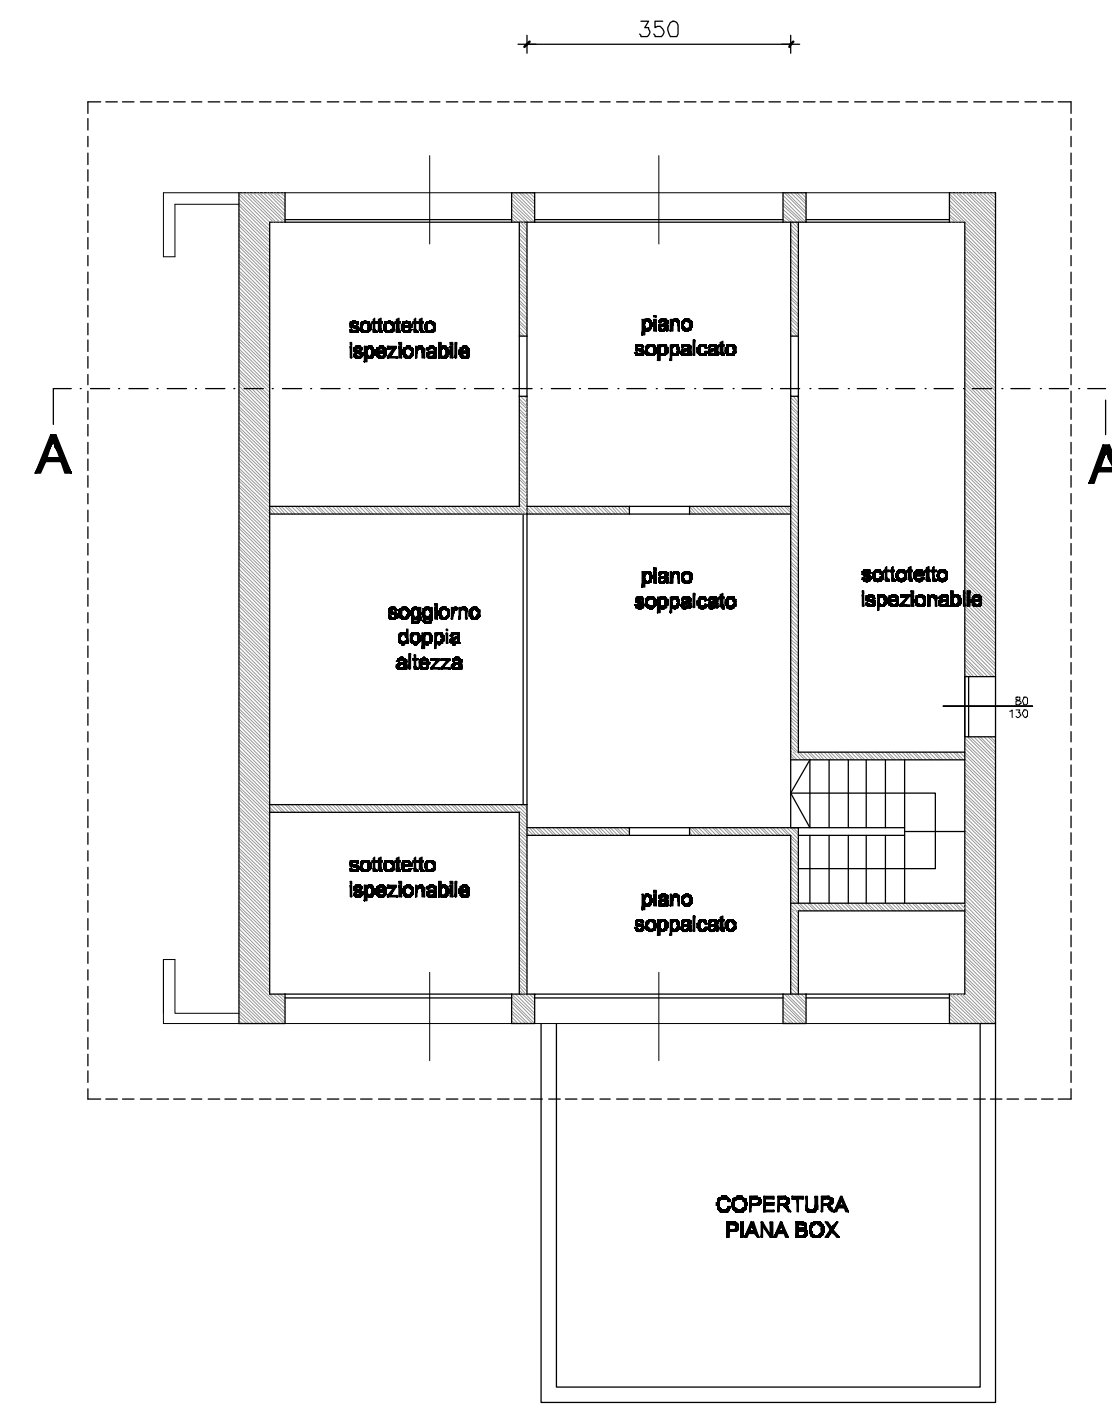

VILLA TIPO A
PIANTA PIANO SOPPALCO

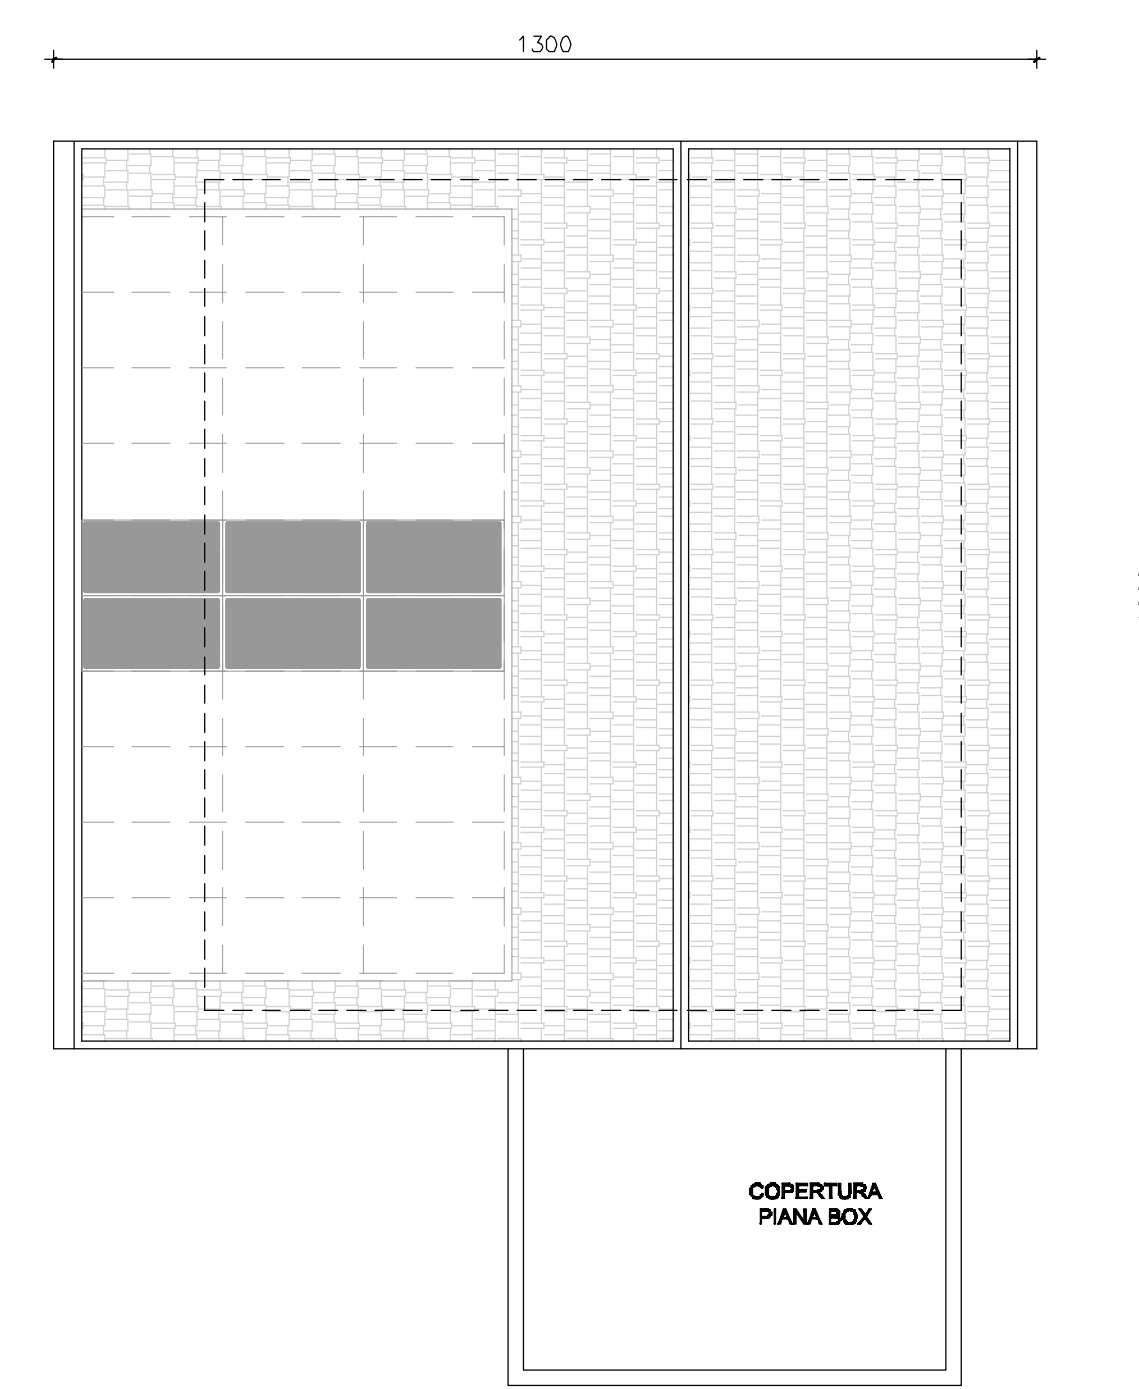

VILLA TIPO A
PIANTA PIANO COPERTURA

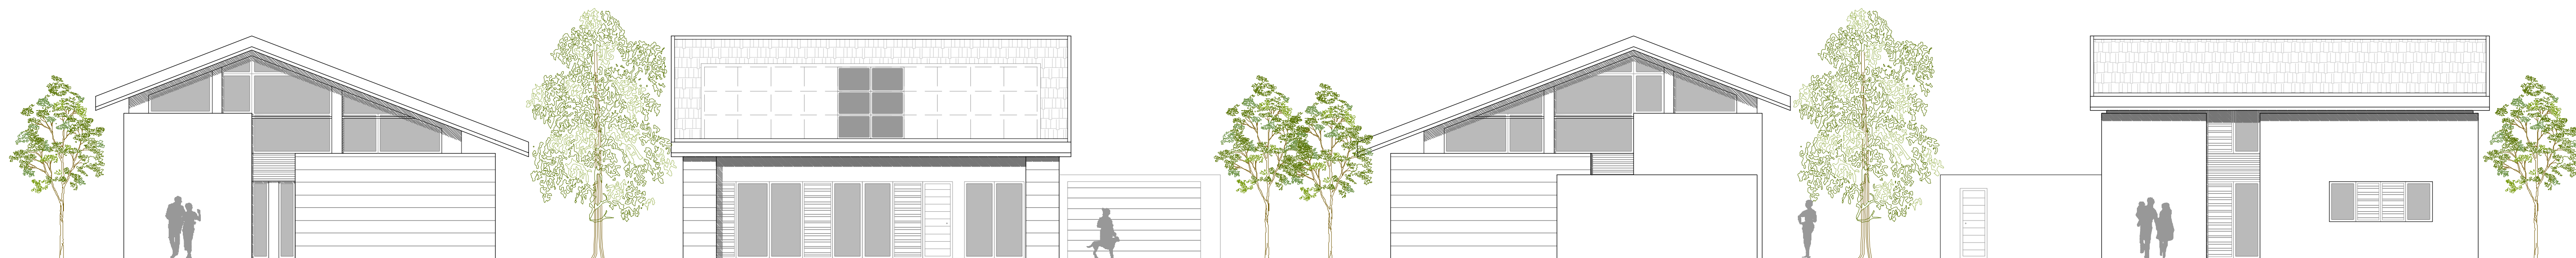


PROSPETTO OVEST

PROSPETTO SUD

PROSPETTO EST

PROSPETTO NORD

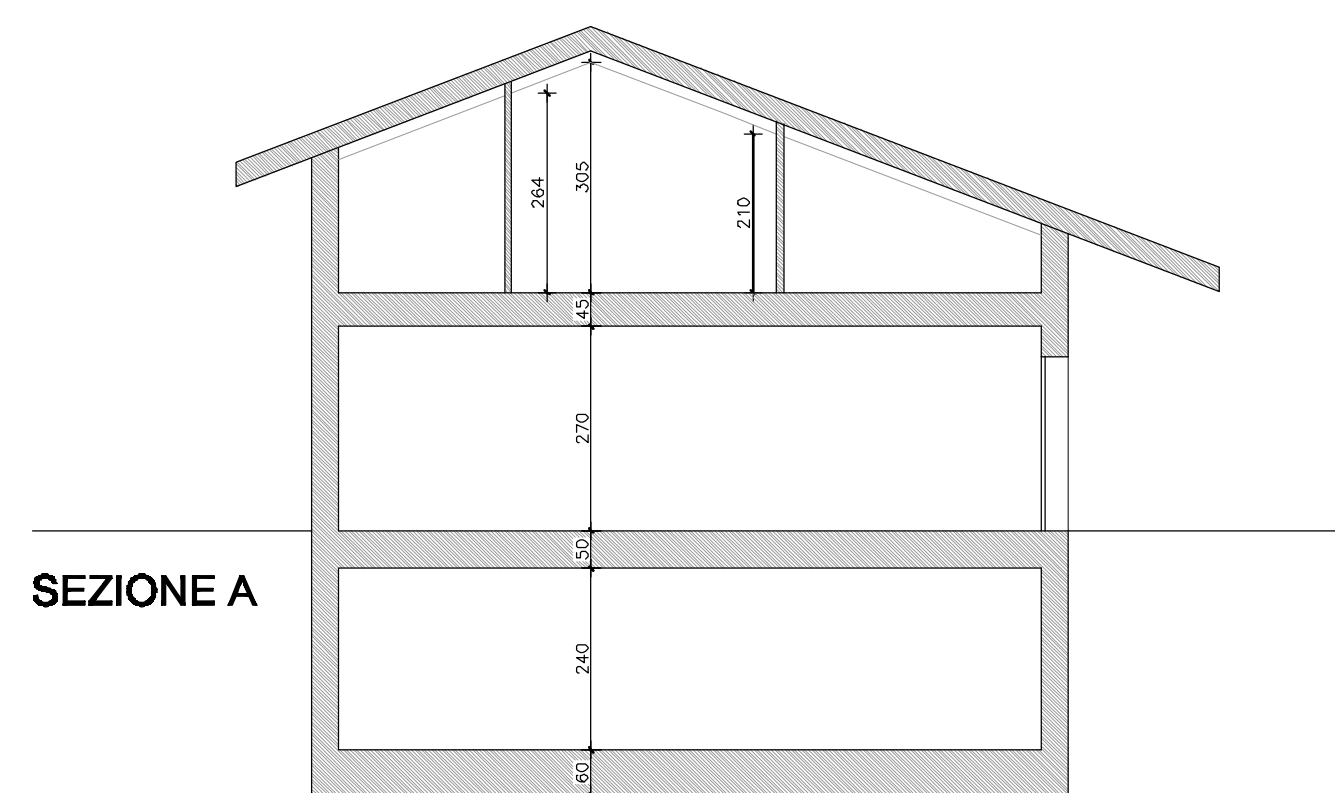

SEZIONE A

VILLA TIPO A	
- SLP PIANO TERRA	= 88 mq
- SLP PIANO SOPPALCO	= 37 mq
- SLP TOTALE	= 125 mq

 STUDIO PROJECT INGEGNERIA & ARCHITETTURA VIA TORINO, 26 RHO TEL. 02/93182567 FAX 02/93184028	PROGETTISTA DOTT. ING. GIOVANNI COLLI <small>ORDINE INGEGNERI MILANO N. A15953</small>
	COLLABORATORI <small>DOTT. ARCH. MARCO GUERINI ROCCO RAFFAELLA PARINI VALERIA TONETTI</small>
COMMITTENTE EMME DUE S.R.L.	INTERVENTO COMUNE DI MABENTA - PONTEVECCHIO AMBITO RESIDENZIALE DI COMPLETAMENTO - ARC 1 PIANO ATTUATIVO
DISEGNO VILLA A - PIANTE / SEZIONI / PROSPETTI	SCALA 1:100
DATA 14/06/2016	ABBONAMENTI 5
STRUTTURALI ARCHITETTONICI IMPIANTI	DISEGNATO APPROVATO