




PIANTA PIANO SOTTOTETTO - 1:100 - PROGETTO

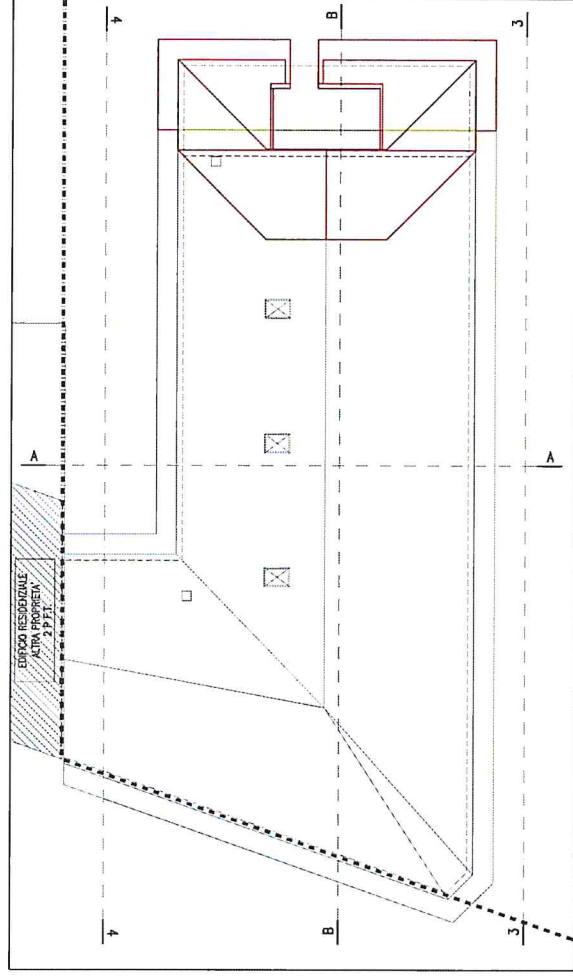


PIANTA PIANO COPERTURA - 1:100 - PROGETTO

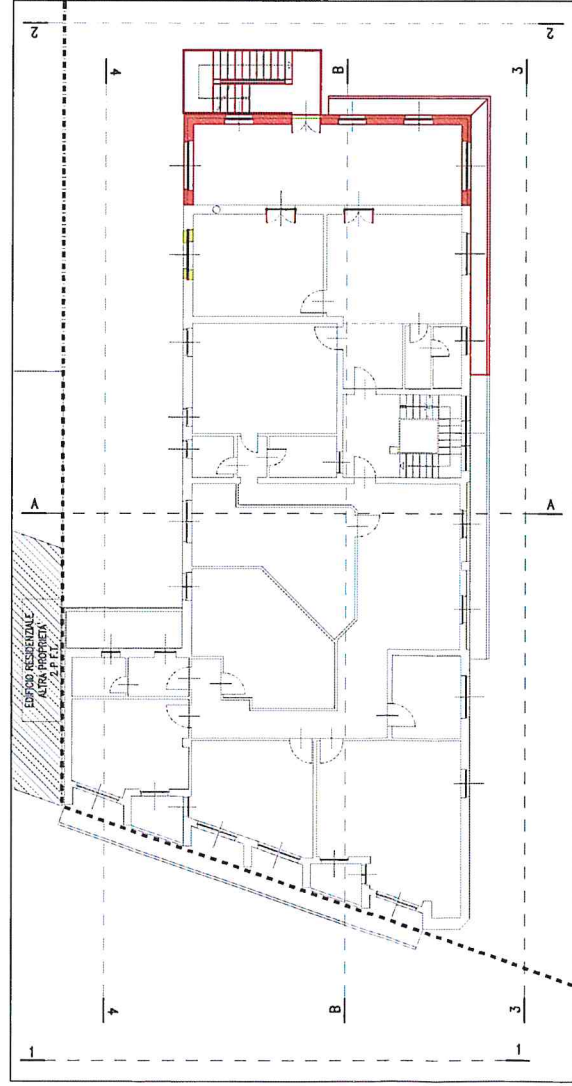


PIANTA PIANO PRIMO - 1:100 - PROGETTO

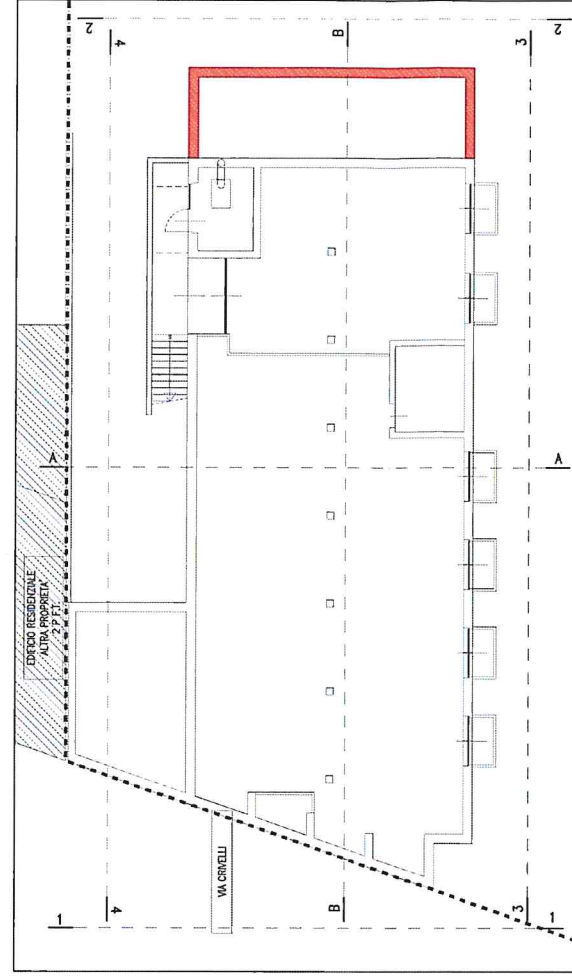

PIANTA PIANO INTERRATO - 1:100 - PROGETTO

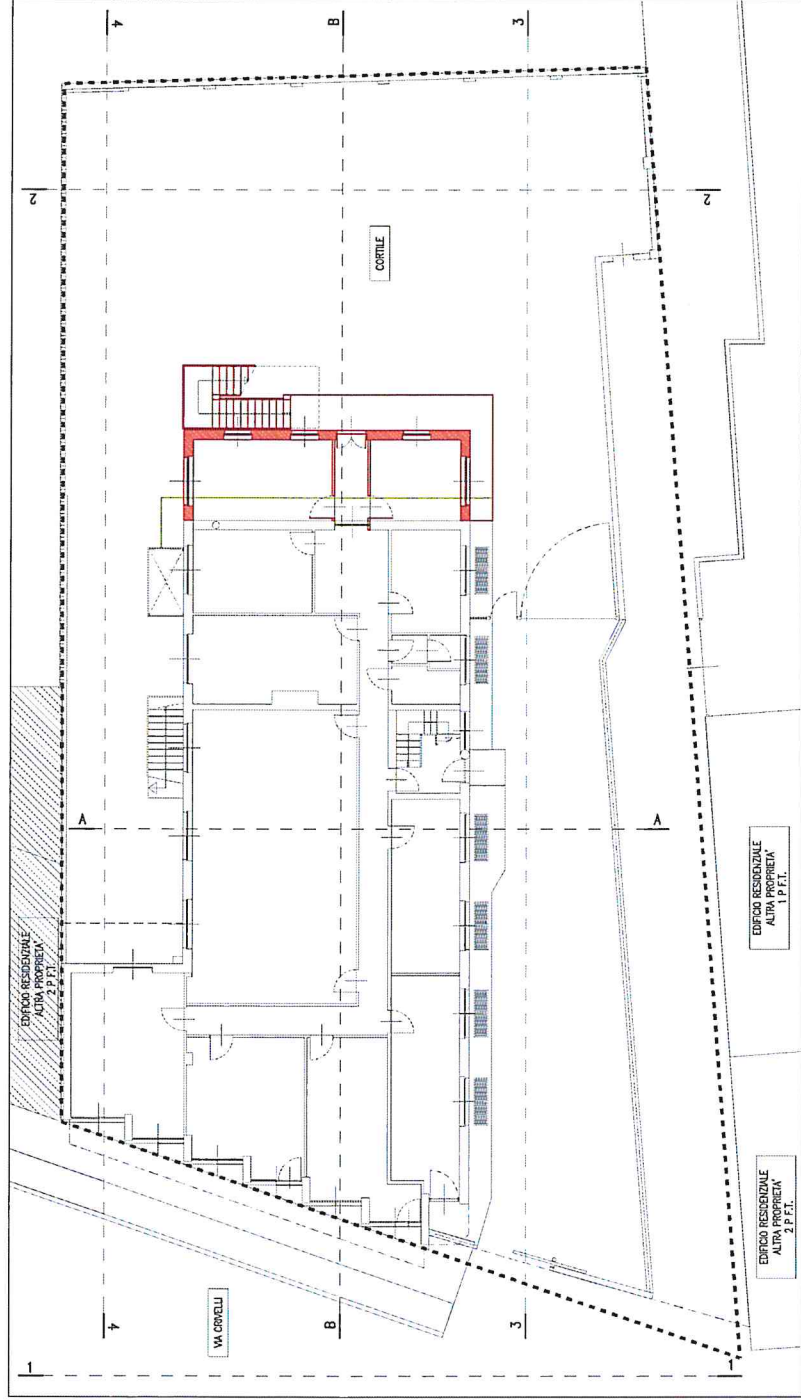

PIANTA PIANO TERRA - 1:100 - PROGETTO

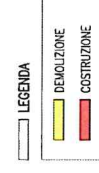

LA PROSPETTIVA

IL PROGETTISTA

PROGETTO ARCHITETTICO
ACQUINARI



PROGESTI
 STUDIO DI ARCHITETTURA - VIA SANCIUCOLI, 18 - 20123 MILANO
 TEL. 02 261 027724 - FAX 02 261 027725 - WWW.PROGESTIARCHITETTI.IT
 COMUNE: MAGENTA
 PROGETTO: PIANO DI RECUPERO IN AREA A. AMPLIAMENTO EDIFICIO SCOLASTICO - Nr. 07-01
 DATA: 25/11/2020
 FASE: PIANTE
 SCALA: 1:100
 AUTORE: S. BELLINI - PR. 07-01 - 00/00

10.07