


PIANTA PIANO TERRA

CONTEGGIO SUPERFICI ESISTENTI

SUPERFICIE COPERTA (59.30x86.10)+(9.60x69.30)+(16.80x52.50)=	MQ 6653.01
S.L.P. PT (59.30x86.10)+(9.60x69.30)+(16.80x52.50)=	6653.01
PI (29.70x16.90)=	501.93
TOTALE	MQ 7154.94

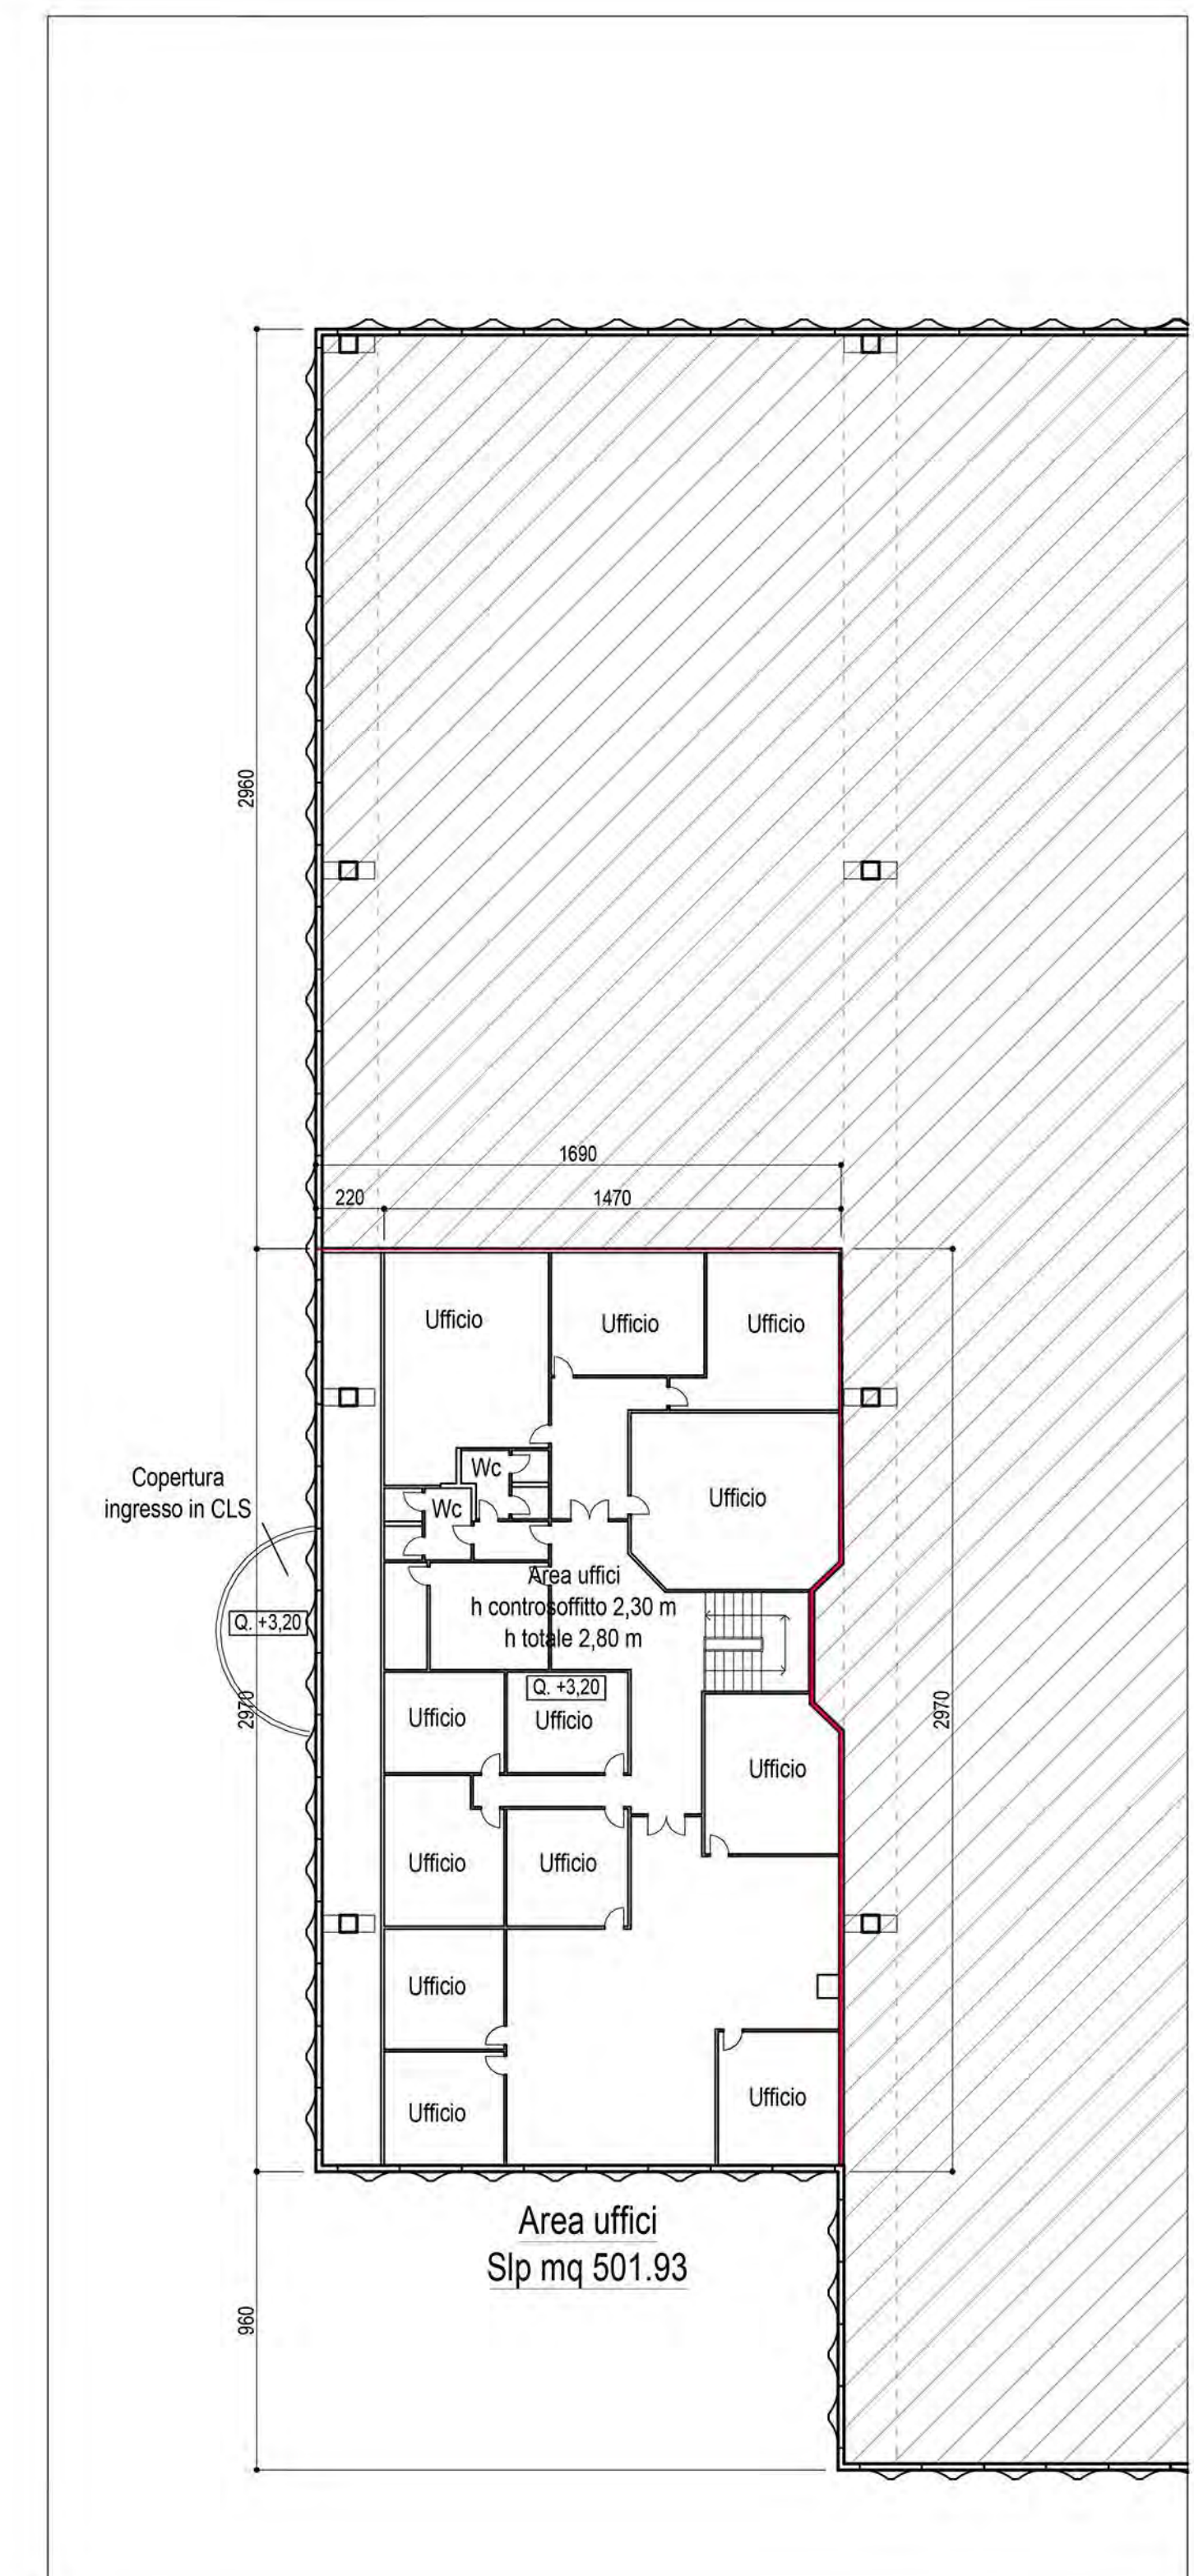

PIANTA PIANO PRIMO

COMUNE DI MAGENTA
PROVINCIA DI MILANO

PIANO ATTUATIVO

Ristrutturazione con cambio di destinazione d'uso
e ampliamento di un capannone da destinarsi ad
attività commerciali di media superficie di vendita

LA PROPRIETA'

I PROGETTISTI



AGGIORNAMENTI:

PROGETTISTI: DOTT. ING. TINO N. VIGLIO - MAGENTA (MI), VIA F.LLI SANCHIOLI, 10 - TEL. 02-9792263
DOTT. ING. SALVATORE MATTINA - CORBETTA (MI), VIA CATTANEO, 12 - TEL. 02-9770016

COMMITTENTE: PENATI S.R.L. MAGENTA

PROGETTO: P.A. RISTRUTTURAZIONE URBANISTICA E CAMBIO DESTINAZIONE D'USO TAV. 04_00

OGGETTO: STATO DI FATTO: PIANTE PIANI TERRA E PRIMO SCALA 1:200

DATA EMISSIONE: 07/09/2017 ARCH. PENATI-PA04 CIVILE

