PRESCRIZIONI:

- PER TUTTI GLI INTERVENTI DI RIASFALTATURA E' PREVISTA, OVE NECESSARIO, LA MESSA IN QUOTA DI GRIGLIE, CHIUSINI E SARACINESCHE;
- NEI TRATTI DI RIASFALTAURA STRADALE E PREVISTO IL RIFACIMENTO DELLA SEGNALETICA ORIZZONTALE;
- L'IMPRESA ESECUTRICE DEI LAVORI PRIMA DELL'ESECUZIONE DEGLI SCAVI DOVRA' PREDISPORRE UN COORDINAMENTO DEI SOTTOSERVIZI ESISTENTI FACENDONE PREDISPORRE IL TRACCIAMENTO DAGLI ENTI INTERESSATI (LINEE ENEL MT E BT, GAS, ACQUEDOTTO, TELEFONIA, ECC.)

IL PLINTO PER PALO DEI SEGNALI LUMINOSI DEVE ESSERE DEL TIPO PREFABBRICATO COMPRENSIVO DI POZZETTO E MUNITO DI IDONEA CERTIFICAZIONE PER ALTEZZA PALO 8 m t.t. (NEL CASO DI GETTO IN OPERA SI SEGUIANO LE PRESCRIZIONI DELLA DIREZIONE LAVORI).

SCIVOLO PER RACCORDO MARCIAPIEDE
scala 1:50

SCIVOLO PREFABBRICATO - scala 1:100

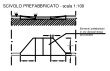

LEGENDA

- NUOVA INDIVIDUAZIONE PERCORSO PEDONALE STAZIONE FS - BIBLIOTECA
- INTERVENTI RIFACIMENTO PAVIMENTAZIONE, FORMAZIONE SCIVOLI E RAMPE
- FORMAZIONE NUOVO ATTRAVERSAMENTO PEDONALE RIALZATO (stesa binder + tappeto d'usura in conglomerato bituminoso con bitume modificato, posa cordi di guida laterali)
- FORMAZIONE NUOVO ATTRAVERSAMENTO PEDONALE A RASO CON SCIVOLI SUI MARCIAPIEDI
- FORMAZIONE SCIVOLO SU MARCIAPIEDE PER ATTRAVERSAMENTO PEDONALE ESISTENTE
- NUOVO POSTO AUTO RIS. INVALIDI

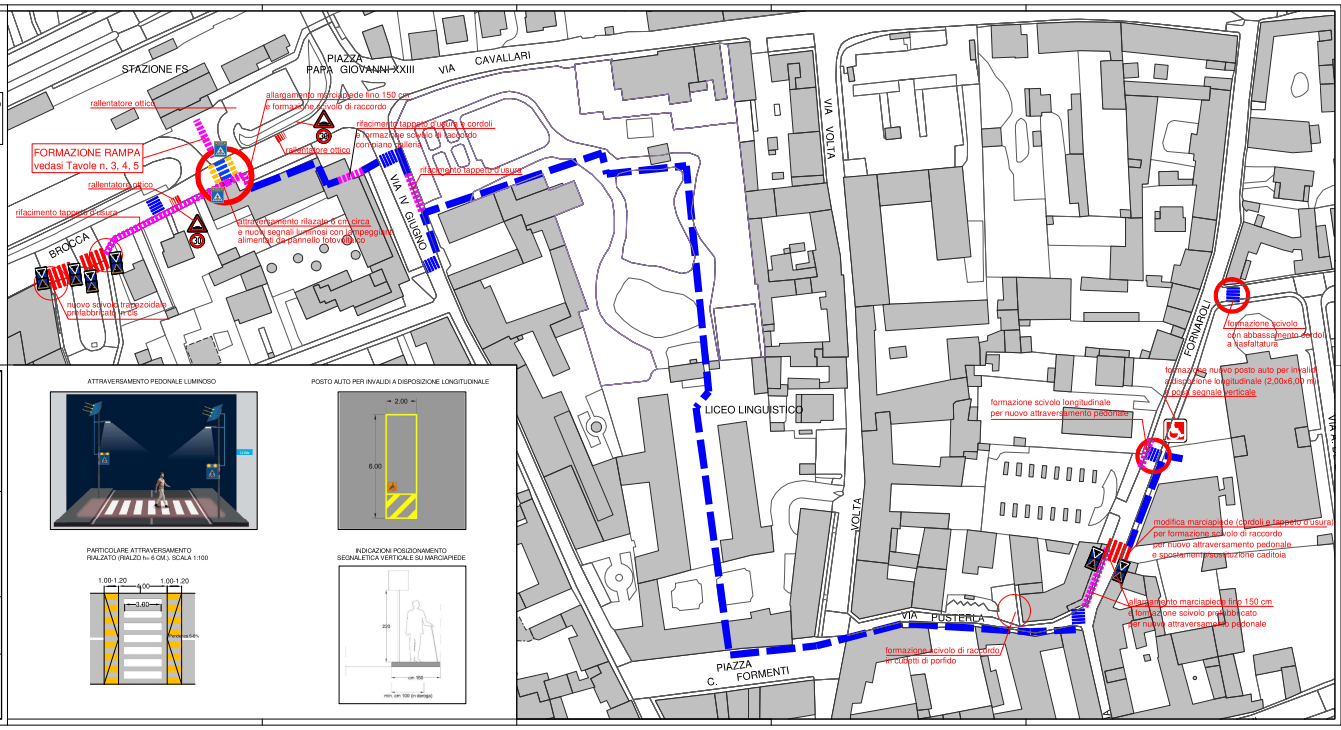

ATTRAVERSAMENTO PEDONALE LUMINOSO

POSTO AUTO PER INVALIDI A DISPOSIZIONE LONGITUDINALE

PARTICOLARE ATTRAVERSAMENTO RIALZATO (RIALZO h= 6 CM.), SCALA 1:100

INDICAZIONI POSIZIONAMENTO SEGNALETICA VERTICALE SU MARCIAPIEDE

Città di Magenta
Città Metropolitana di Milano

Lavori di
ATTUAZIONE PEBA 1° LOTTO - ABBATTIMENTO BARRIERE ARCHITETTONICHE STRADE E MARCIAPIEDI

- Progetto esecutivo -

Tav.2: Area di Intervento n.1: stazione ferroviaria - biblioteca
- planimetria e prescrizioni -

Scala
1:500

Data
NOVEMBRE 2024

Proprietà

DOTT. ING. MASSIMILIANO VALSECCHI
Albo Ingegneri Provincia di Lecco N. 296
Via Cavallari n. 7 - Piazza Garibaldi n. 45 - 23900 LECCO
tel/fax 0341.212873
PEC: massimiliano.valsecchi@ingpec.eu