

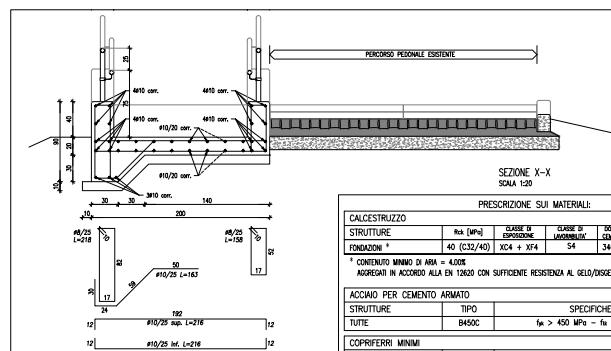


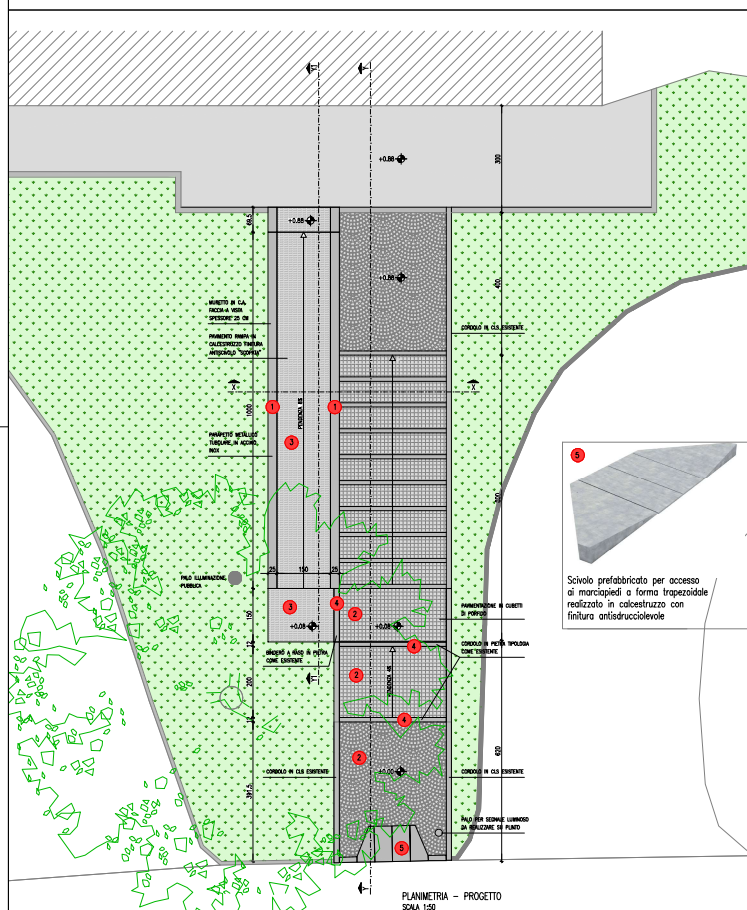

| PRESCRIZIONE SUI MATERIALI                                                                                          |                                      |                                                       |                               |              |                  |
|---|--------------------------------------|-------------------------------------------------------|-------------------------------|--------------|------------------|
| <b>CALCESTRUZZO</b>                                                                                                 |                                      |                                                       |                               |              |                  |
| STRUTTURE   | f <sub>cd</sub> (N/mm <sup>2</sup> ) | CLASSE DI RESISTENZA                                  | CLASSE DI RESISTENZA          | ARMAZZAMENTO | ACCIAIO          |
| FONDAMENTAZIONI *                                                                                                   | 40 (C32/40)                          | XC4 e XF4                                             | S4                            | S40 + 0,45   | 200 mm ARRETRATO |
| * CONTENUTO MINIMO DI ACQUA = 40,0%<br>ADESIONE IN ACCORDO ALLA EN 12602 CON SUFFICIENTE RESISTENZA AL GELLO/SGELLO |                                      |                                                       |                               |              |                  |
| <b>ACCIO PER CEMENTO ARMATO</b>                                                                                     |                                      |                                                       |                               |              |                  |
| STRUTTURE   | TIPICO                               |                                                       | SPECIFICHE                    |              |                  |
| TUTE   | B450C                                | f <sub>yk</sub> > 450 MPa - f <sub>yk</sub> > 540 MPa |                               |              |                  |
| <b>CORRISPERSI MINIMI</b>                                                                                           |                                      |                                                       |                               |              |                  |
| STRUTTURE   | mm                                   |                                                       | SPECIFICHE                    |              |                  |
| FONDAMENTAZIONI   | 40                                   |                                                       | VEIN DISEGNO ESECUTIVI STAFFE |              |                  |

### INDICAZIONI MATERICHE

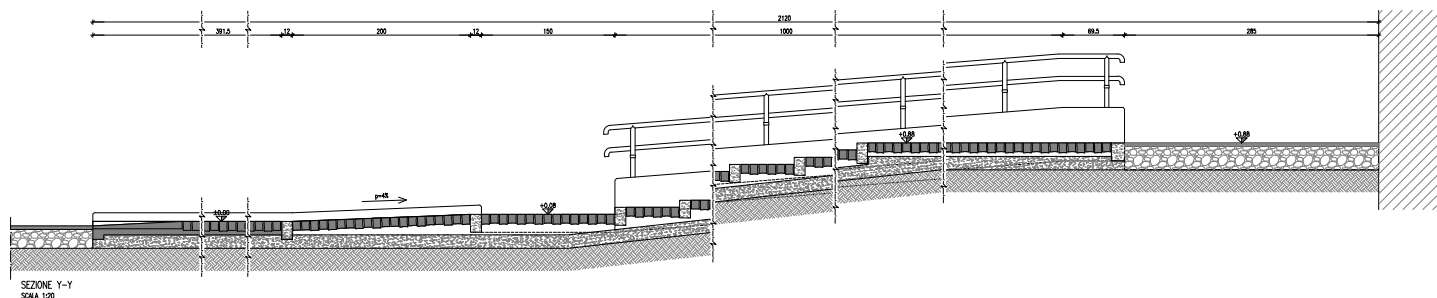

1 Parapetto e corrimano in profili tubolari di acciaio inox



2 Pavimentazione in cubetti di porfido tipologia come esistente



3 Calcestruzzo con finitura antiscivolo tipo "scopato".



4 Cordoli gradini in lastre di pietra, materiale e finitura come esistenti



**Città di Magenta**  
Città Metropolitana di Milano

Lavori di  
**ATTUAZIONE PEBA 1° LOTTO -  
ABBATTIMENTO BARRIERE ARCHITETTONICHE  
STRADE E MARCIAPIEDI**

- Progetto esecutivo -

Tav.4: Area di Intervento n.1: stazione ferroviaria - biblioteca -  
Rampa per disabili per accesso alla stazione ferroviaria  
Planimetria, sezione e particolari - Progetto

Scala  
1:20 / 1:50

Progettista

**DOTT. ING. MASSIMILIANO VALSECCHI**  
Albo Ingegneri Provincia di Lecco n. 258  
C.so Martiri della Liberazione, 46 - 23900 LECCO  
tel/fax 0341-272474  
REC:massimiliano.valsecchi@ingpec.it

Data

NOVEMBRE 2024