




CITTA di MAGENTA

SETTORE TECNICO
UFFICIO PATRIMONIO

PIANO DELLE ALIENAZIONI E DELLE VALORIZZAZIONI
DELLE AREE COMUNALI
AI SENSI DELL'ART. 58 DELLA LEGGE 6 AGOSTO 2008, N. 133
AGGIORNAMENTO

SCHEDA "ALLEGATO E"

4	SCHEDA TECNICA DI SINTESI	"ALLEGATO E"
DENOMINAZIONE		FABBRICATO EX CONSULTORIO FAMILIARE ASL
Localizzazione dell'area		Viale Lomdardia 1
Identificazione catastale		Fg. 5 mappale 332 parte
Superficie Commerciale		mq. 200,00
Provenienza		Edificio di proprietà Comunale. E' stato adibito a bagni pubblici, poi trasformato in uffici della sede della Polizia Locale e a sede del Parco lombardo della Valle del Ticino. Agli inizi degli anni 1990 è stato ristrutturato ed è sede del consultorio familiare. Si fa presente che l'inserimento nel Piano delle Alienazione costituisce titolo di proprietà ai sensi del comma 3 articolo 58 della legge 06/08/2008 n. 133
Destinazione Urbanistica - P.G.T.		Vigente Tessuto edificato di rispetto morfologico - RM -
Destinazione Urbanistica - P.G.T.		Adottato Ambiti Residenziali B1
Valore		euro 178.605,00
Piano alienazioni		esercizio 2017

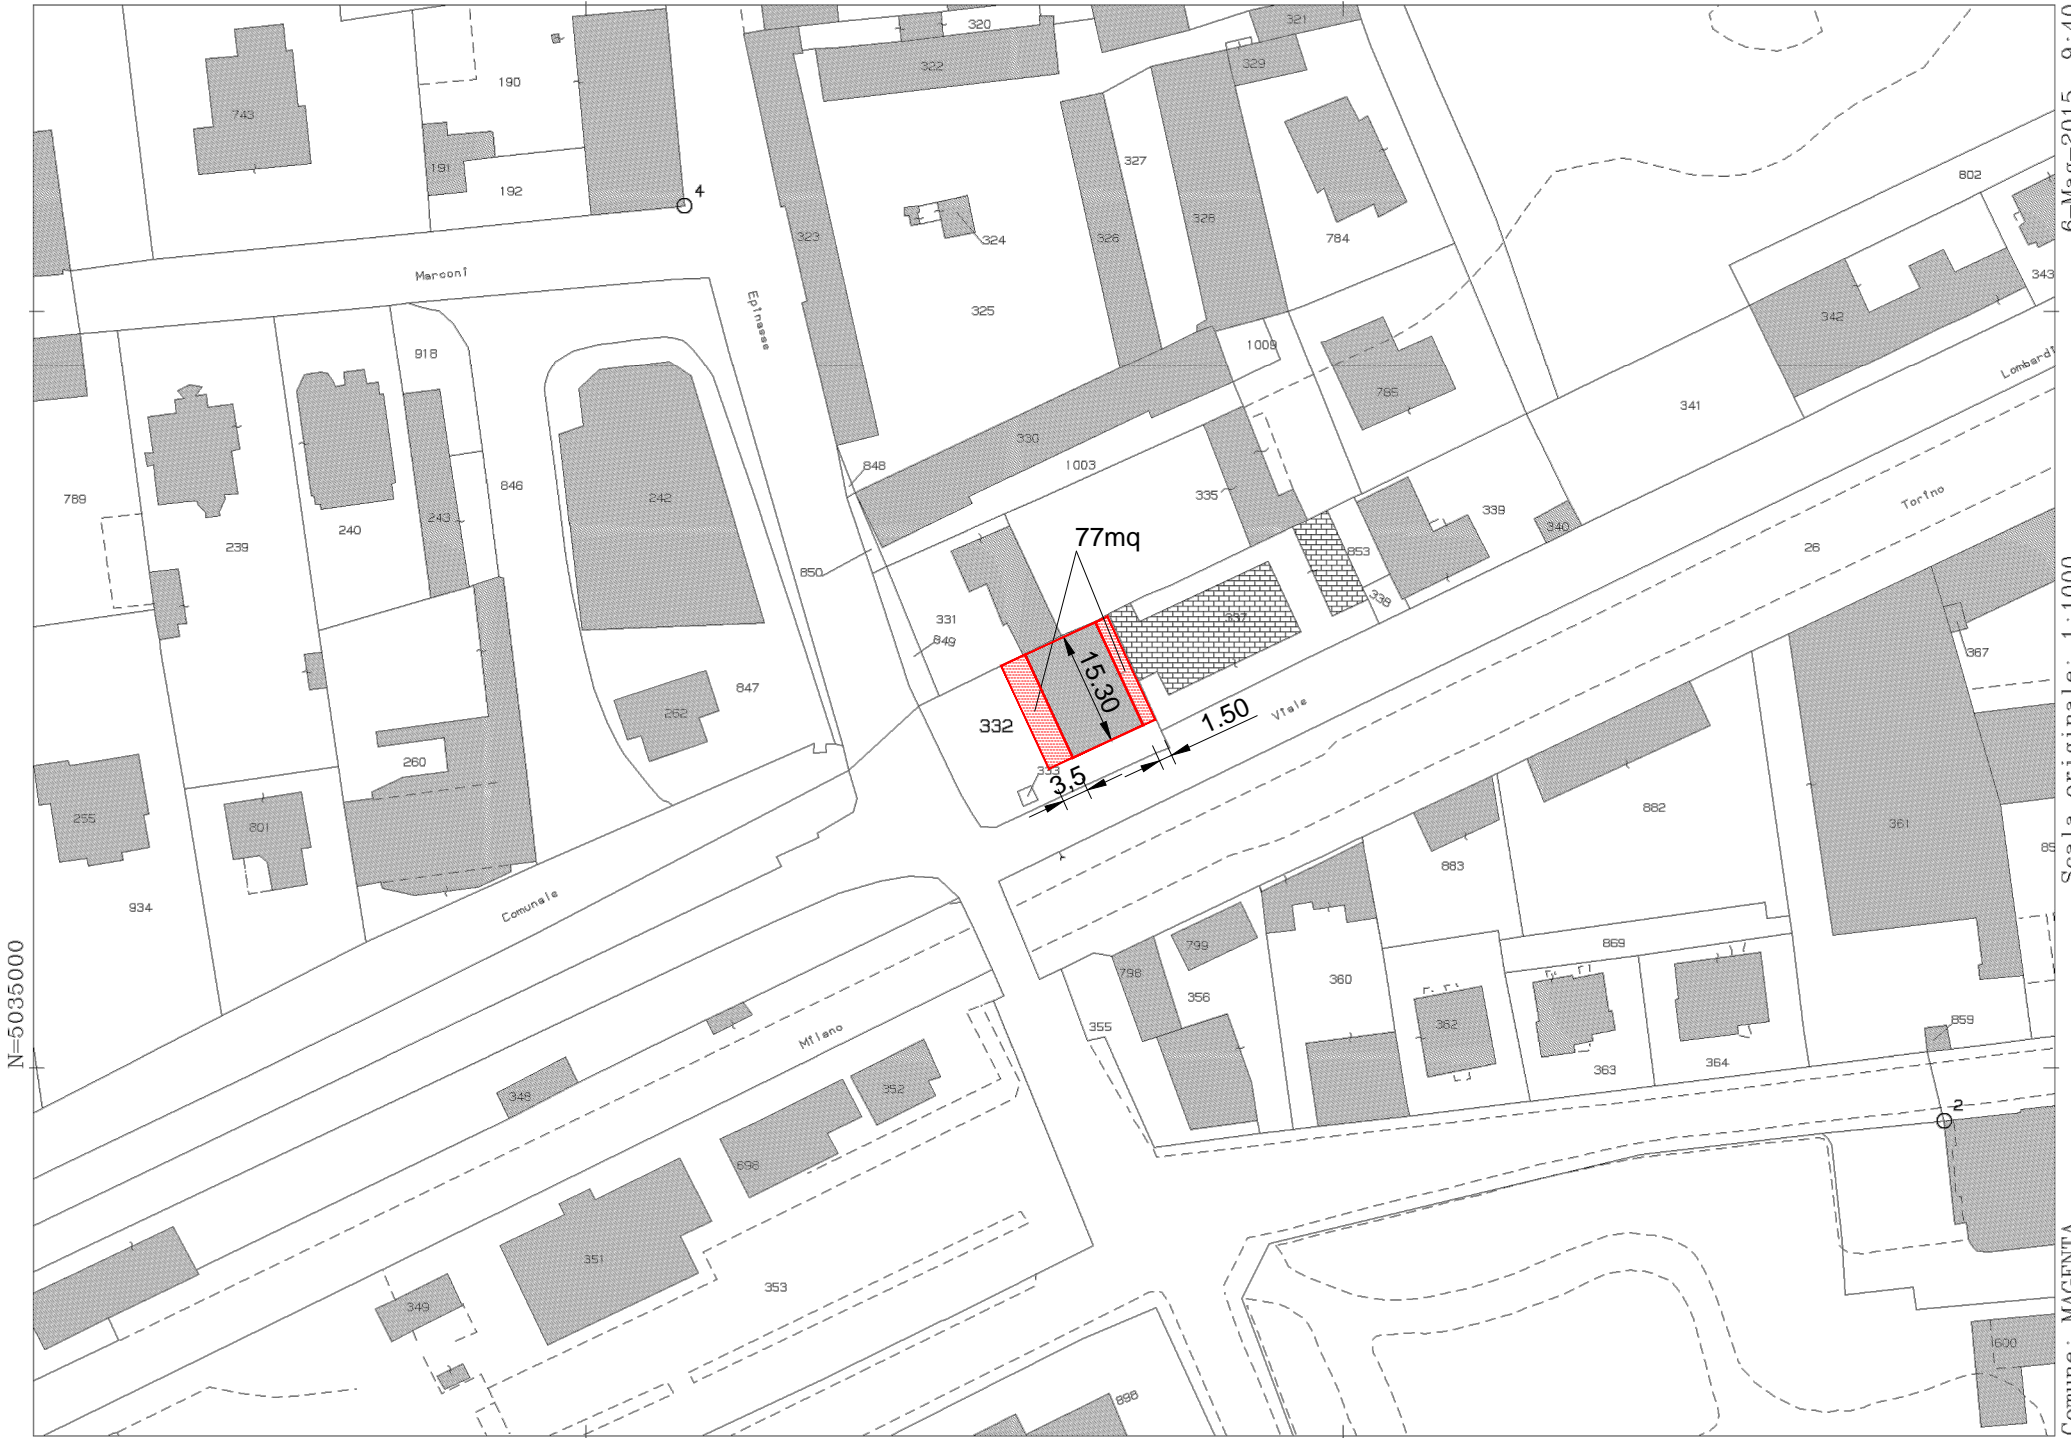

N=5035000

E=1490700

1 Particella: 332

Comune: MAGENTA
Foglio: 5
Scala originale: 1:1000
Dimensione cornice: 267.000 x 189.000 metri
6-Mag-2015 9:40
Prot. n. T39683/2015

Viale Lombardi

Auto Scuderie

Carrozzi

© 2009 GeoBasis-DE/BKG

© 2015 Google

© 2015 Google

45°28'07.50"N

8°52'53.3"E



© 2009 GeoBasis-DE/BKG
© 2015 Google
© 2015 Google

