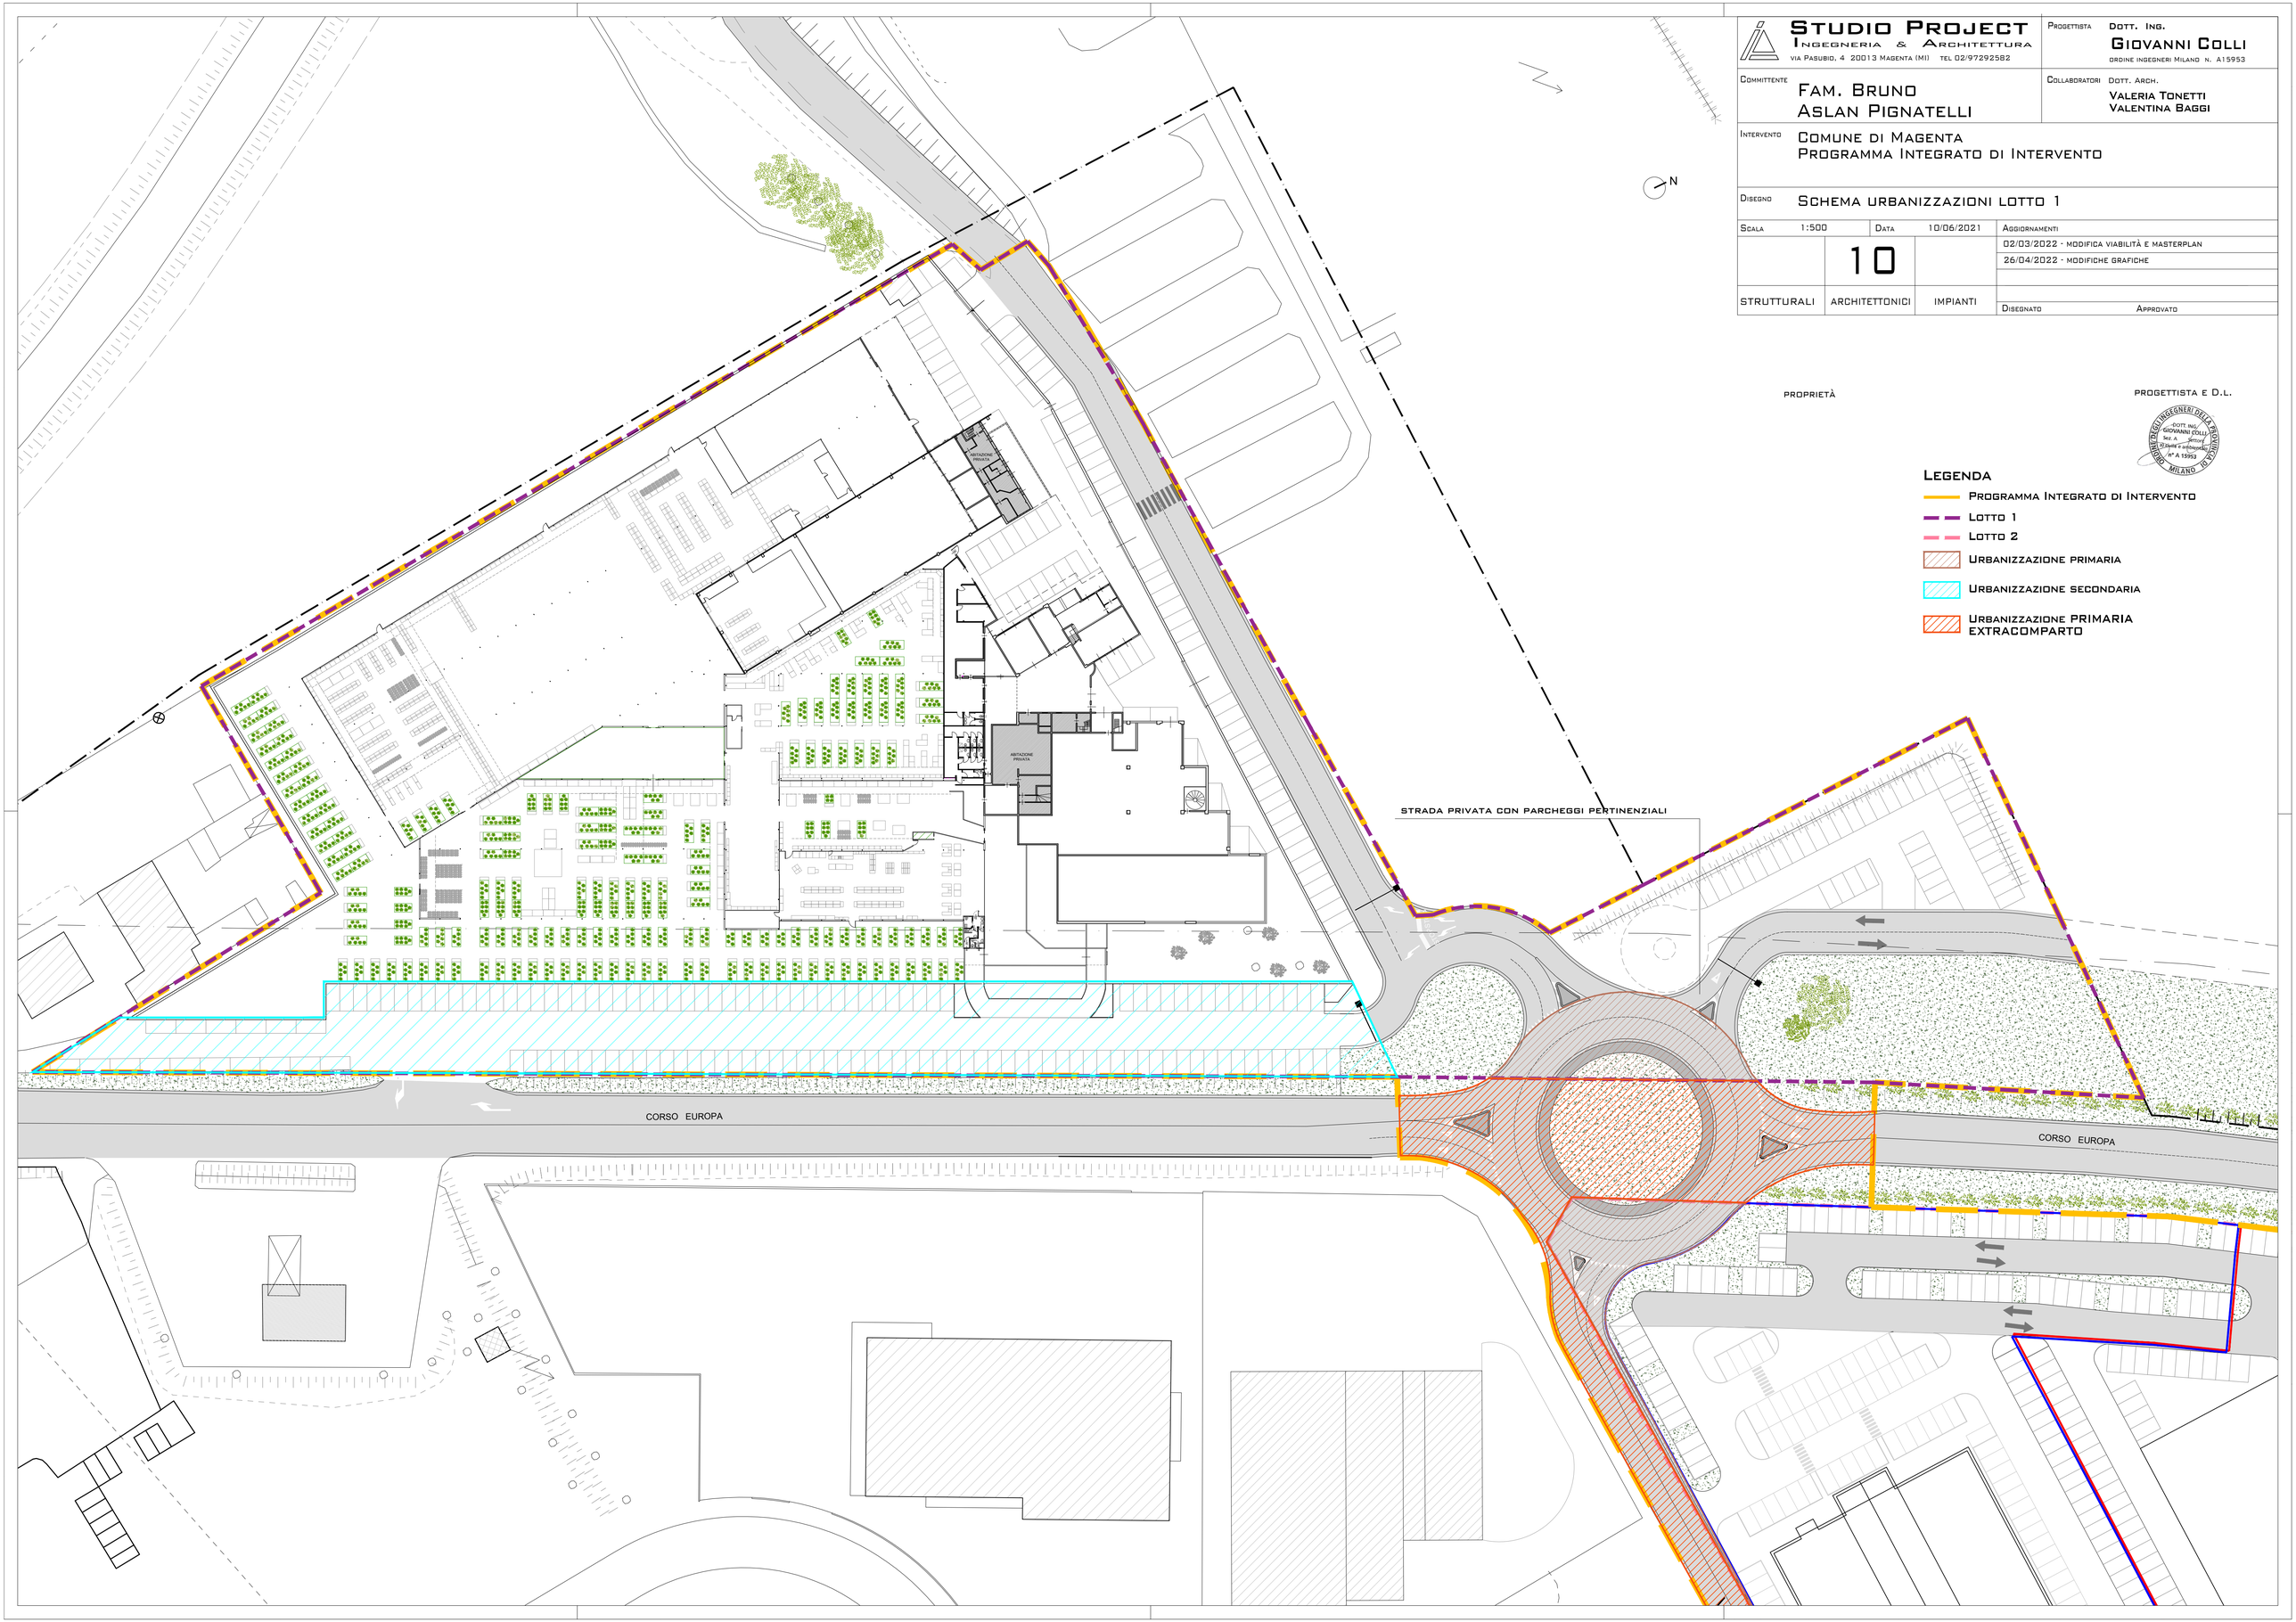

STUDIO PROJECT
INGEGNERIA & ARCHITETTURA
via Pasubio, 4 20013 Magenta (MI) tel 02/97292582

Progettista: Dott. Ing. **Giovanni Colli**
ordine ingegneri Milano n. A15953

Committente: Fam. Bruno
Aslan Pignatelli

Collaboratori: Dott. Arch.
Valeria Tonetti
Valentina Baggi

Intervento: Comune di Magenta
Programma Integrato di Intervento

Disegno: Schema urbanizzazioni lotto 1

Scala	1:500	Data	10/06/2021	Aggiornamenti
	10			02/03/2022 - modifica viabilità e masterplan
				26/04/2022 - modifiche grafiche
strutturali	architettonici	impianti		Disegnato / Approvato

proprietà

progettista e d.l.

ORDINE DEGLI INGEGNERI DELLA PROVINCIA DI MILANO
DOTT. ING. GIOVANNI COLLI
Sez. A Settore
Iscritto all'albo professionale
n° A 15953

Legenda

- Programma Integrato di Intervento
- Lotto 1
- Lotto 2
- Urbanizzazione primaria
- Urbanizzazione secondaria
- Urbanizzazione PRIMARIA EXTRACOMPARTO