


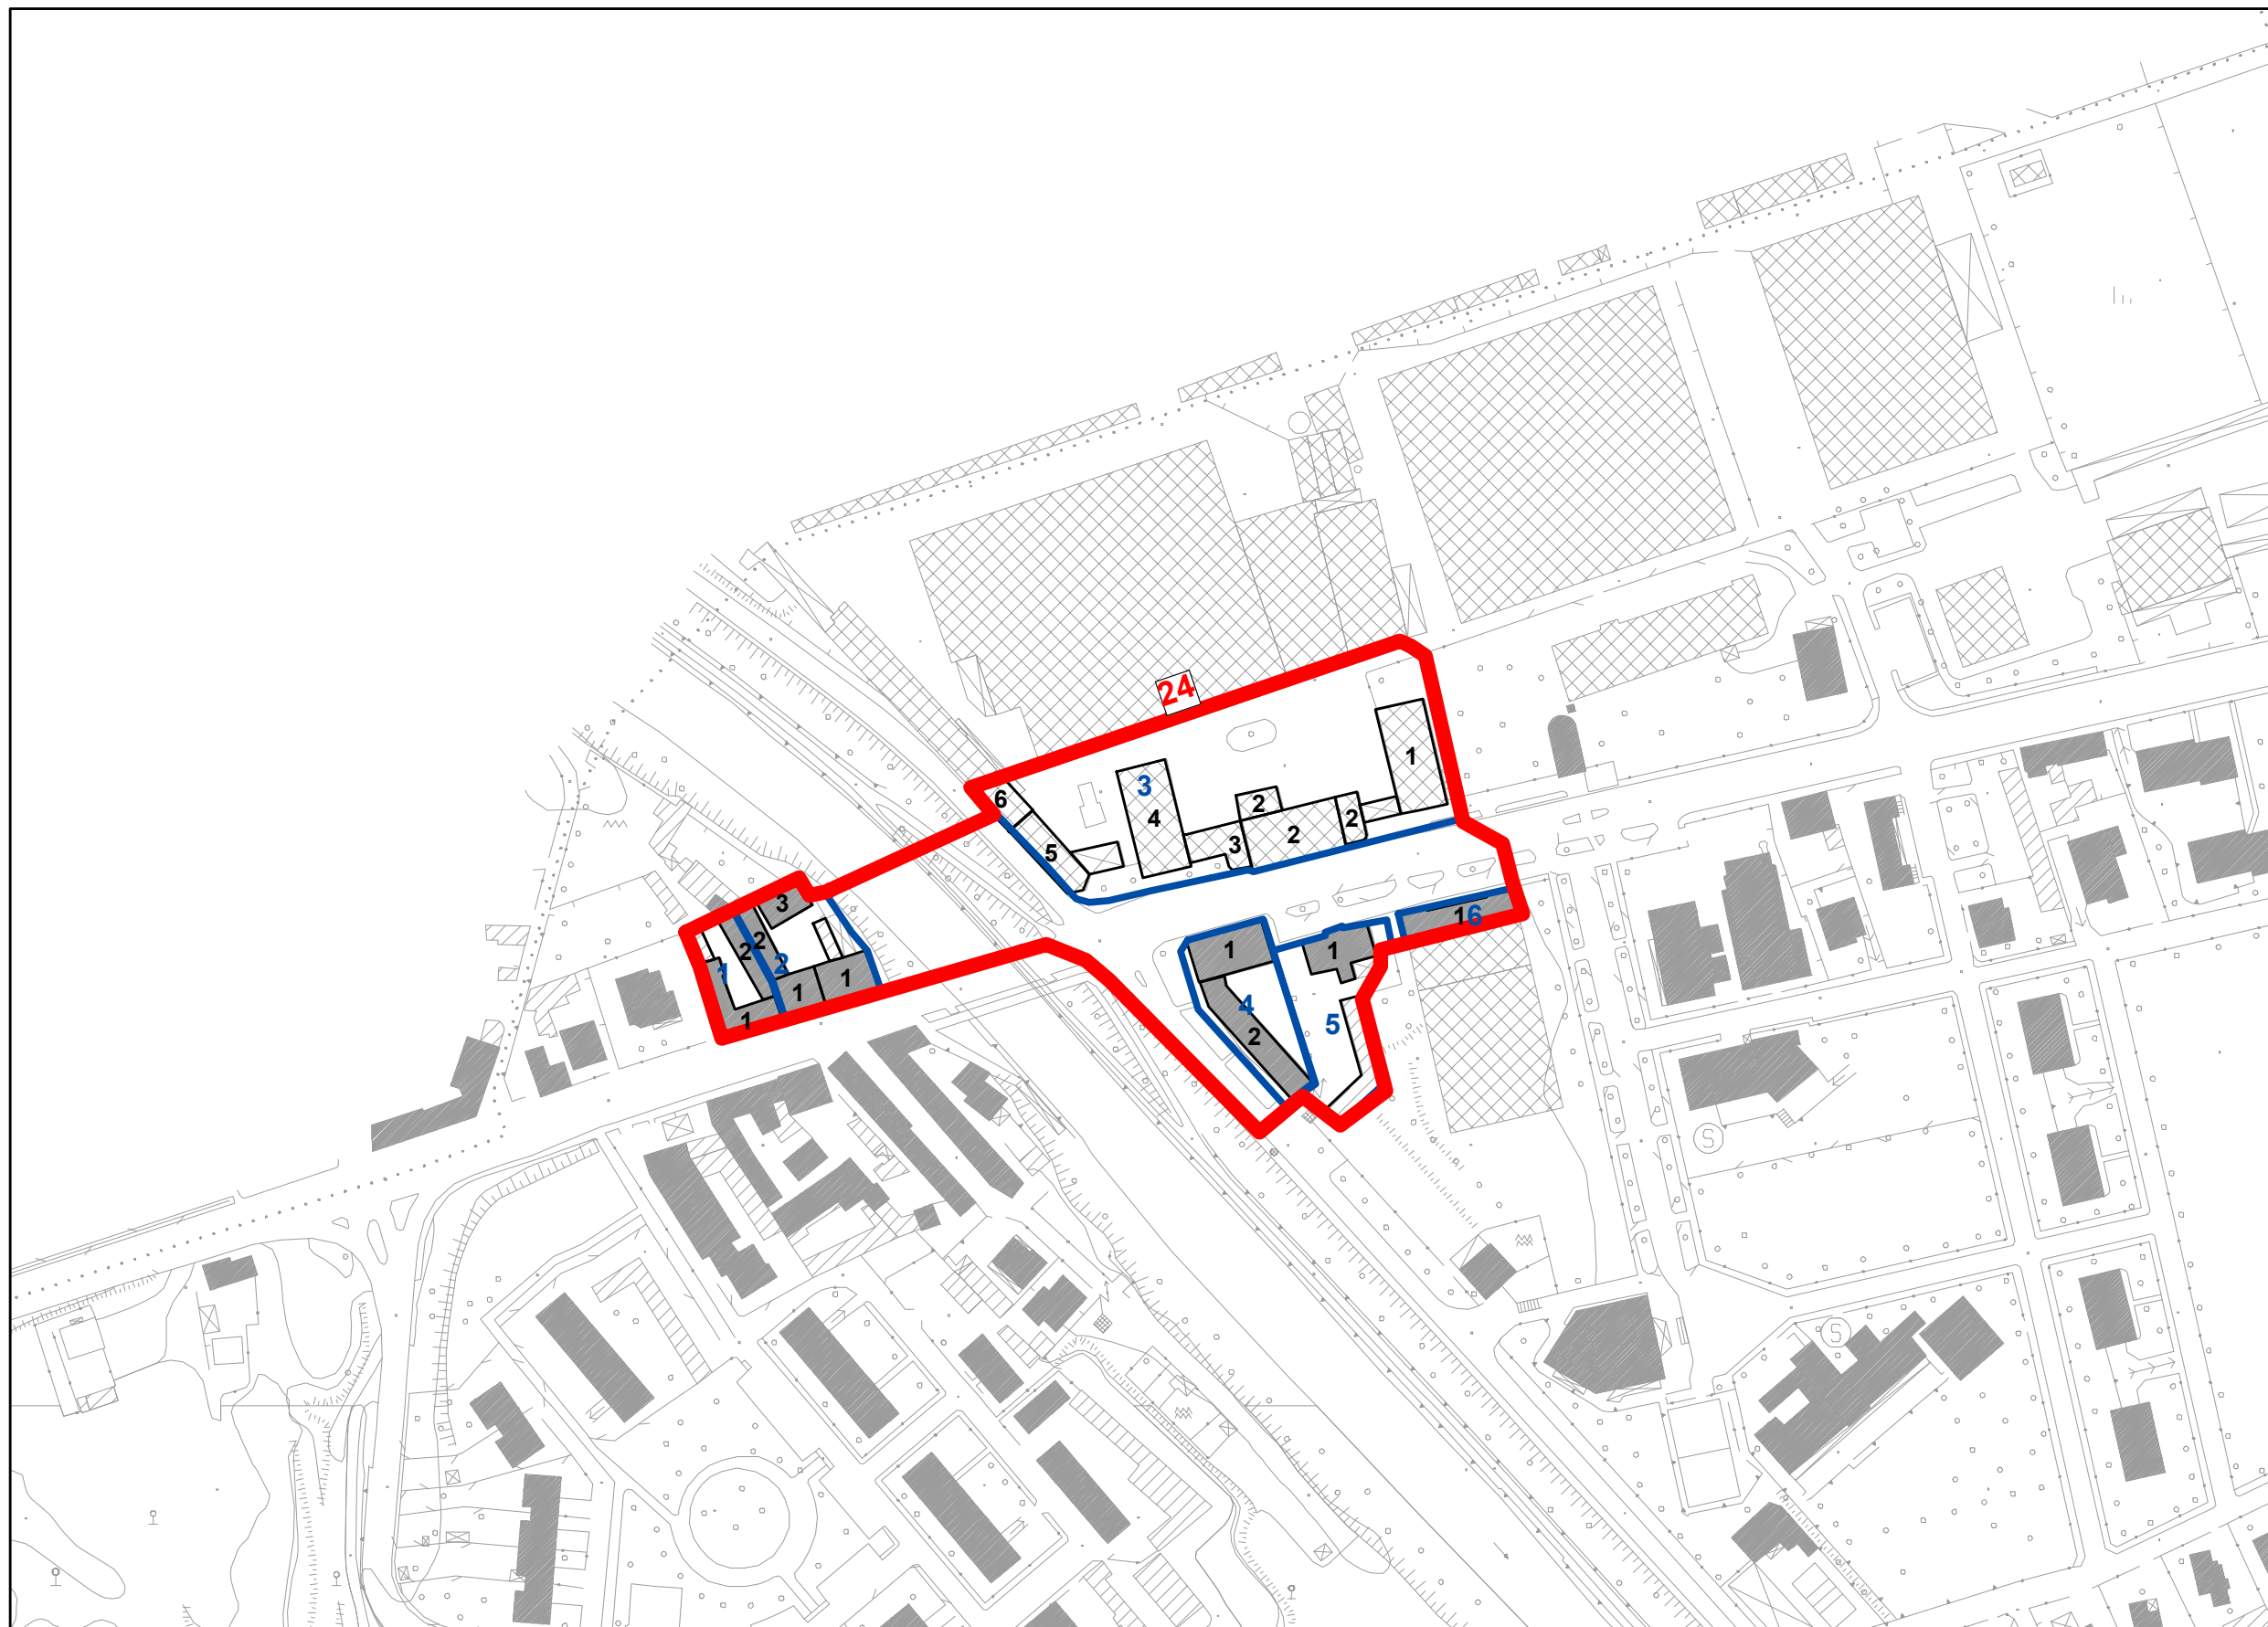

Centro Storico - Frazione di Pontevecchio



Centro Storico - Frazione di Pontenuovo



- Legenda**
- Individuazione Isolati
 - Individuazione Comparti
 - Individuazione Edifici
 - Proposta di modifica a seguito accoglimento osservazioni


Comune di Magenta
(Provincia di Milano)

PIANO DI GOVERNO DEL TERRITORIO

ai sensi della Legge Regionale per il Governo del Territorio 11 Marzo 2005 n° 12

PIANO DELLE REGOLE

ELABORATI MODIFICATI A SEGUITO ACCOGLIMENTO OSSERVAZIONI

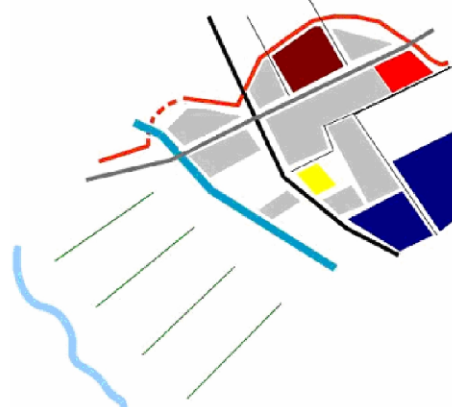

Il Dirigente del Settore Tecnico
Responsabile del Progetto PGT
Giovanni Buzzi


Il Sindaco
Luca Del Gobbo

Il Vice Sindaco
Assessore alla Programmazione del Territorio
Marco Maera

Coordinatore ed estensore del P.G.T.
Arch. Giuseppe Barra

Collaboratori estensori del Piano
Arch. Meroni Laura
Plan. Molinari Alessandro

Adottato
Parere di Compatibilità P.T.C.P.
.....
Approvato

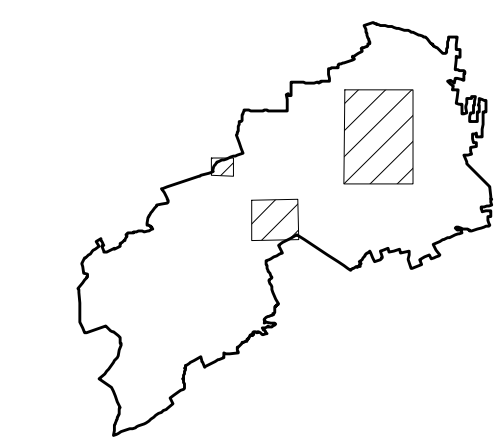

Base cartografica: Rilievo Aerofotogrammetrico 2009

ELABORATO
PROPOSTA DI MODIFICA
A SEGUITO ACCOGLIMENTO
OSSERVAZIONI
PIANO DELLE REGOLE
CENTRO STORICO
INDIVIDUAZIONE COMPARTI

SCALA: 1:2.000
DATA: OTTOBRE 2009
AGGIORNAMENTO:
MAGGIO 2010

TAVOLA
N° PR
CS 1