
A

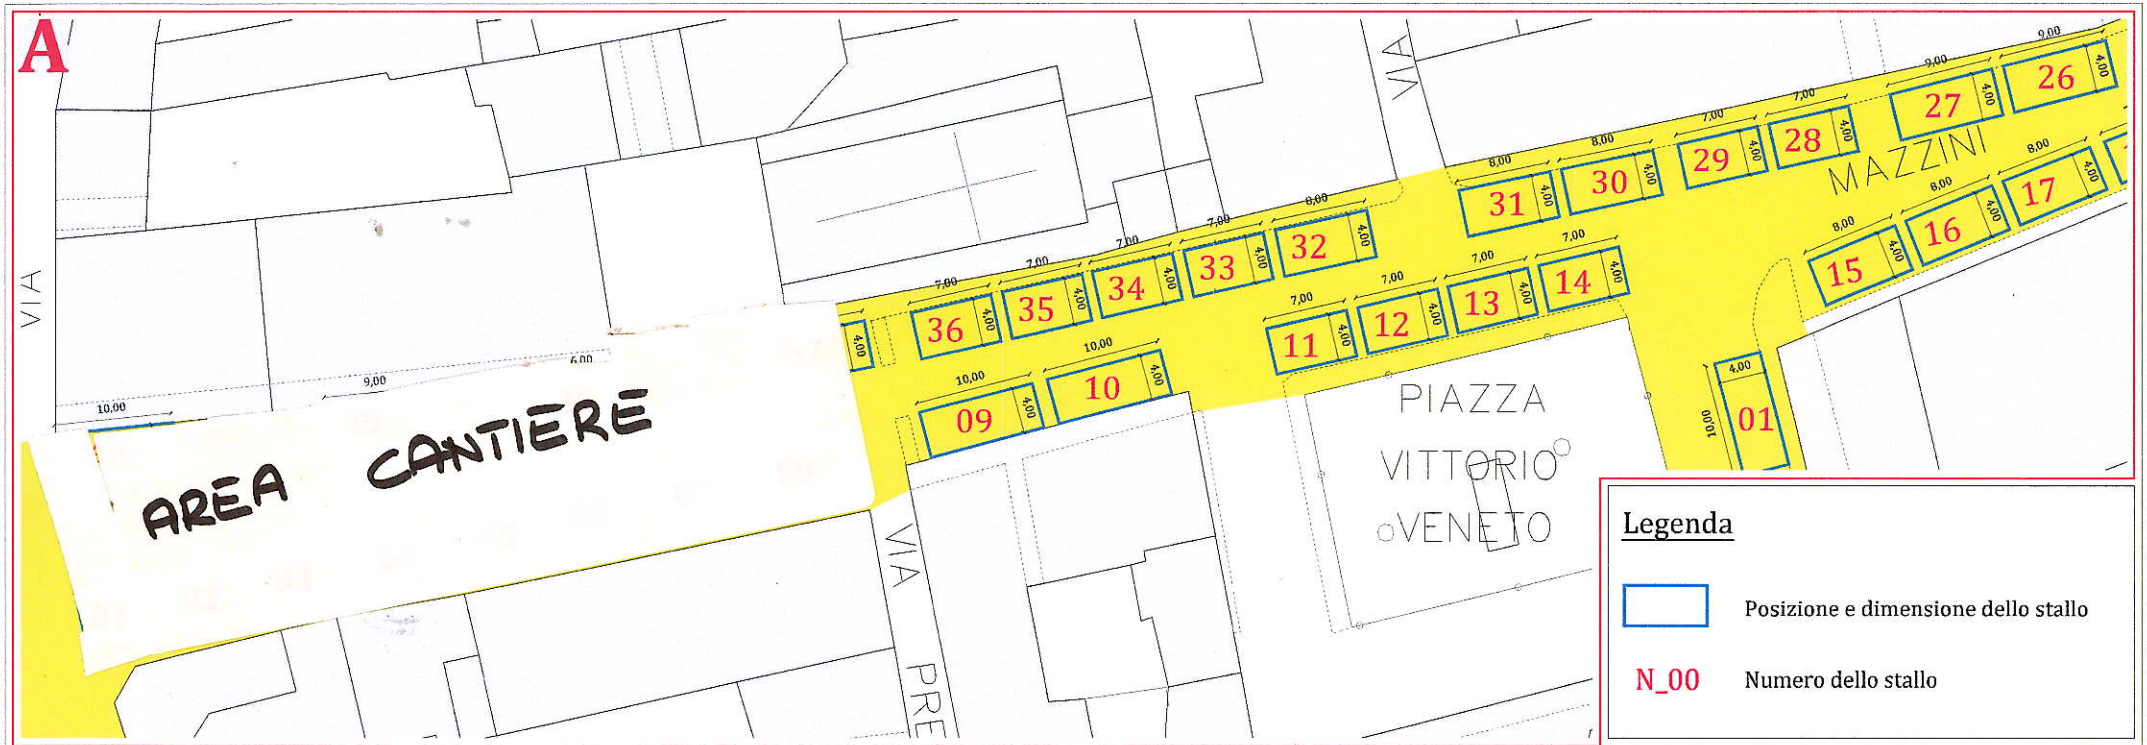


Legenda

Posizione e dimensione dello stallo

N_00 Numero dello stallo

B



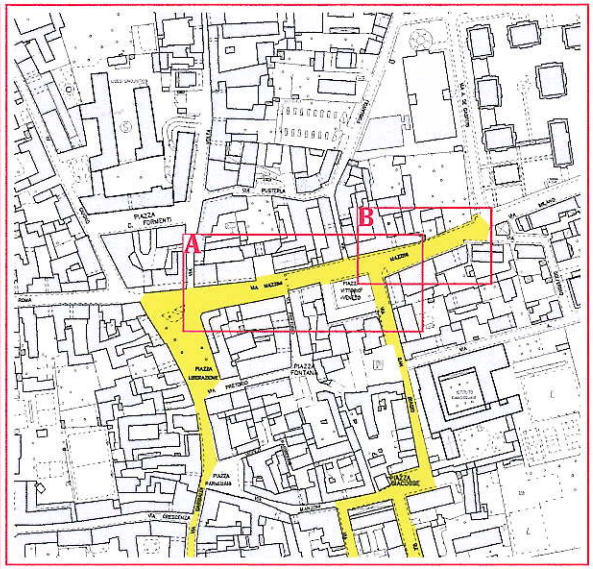

Citta' Metropolitana di Milano

Regione Lombardia

COMUNE DI MAGENTA

SETTORE TECNICO

SERVIZIO OPERE PUBBLICHE E GESTIONE INFRASTRUTTURE
Lavori Pubblici e Manutenzioni, Smart City, Ambiente

Livello Progettuale: .....

Opera: AREE FIERA

.....

.....

Elaborato: Via Mazzini

.....

.....

Localizzazione: ....

Scala: .....

Data: 2023

TAVOLA: C5

Progettista: .....

Responsabile Unico del Progetto: .....

Coordinatore della Sicurezza in Fase di Progettazione: .....

Collaboratori: arch. Paolo Sgobbetto

Revisioni: -- -- -- --