

Stato di attuazione previsioni del PRG riconfermate nel Piano di Governo del Territorio (le sigle riportate tra parentesi si riferiscono alle sigle del PRG)

■ Piani Attuativi - approvati o adottati o in istruttoria

Stato di attuazione del PGT 2010

■ Piani Attuativi - ATTUATI

□ Piani Attuativi NON ADOTTATI

AT - Ambiti di Trasformazione

ARC - Ambiti di completamento

ASR Ambiti Speciali di Riqualificazione del tessuto urbano


IS - Ambiti per la produzione industriale ed artigianale soggetti a pinificazione attuativa per comparti unitari

PA - Piano attuativo

PL - Piano di lottizzazione

PII - Programma Integrato di Intervento

--- Confine Comunale

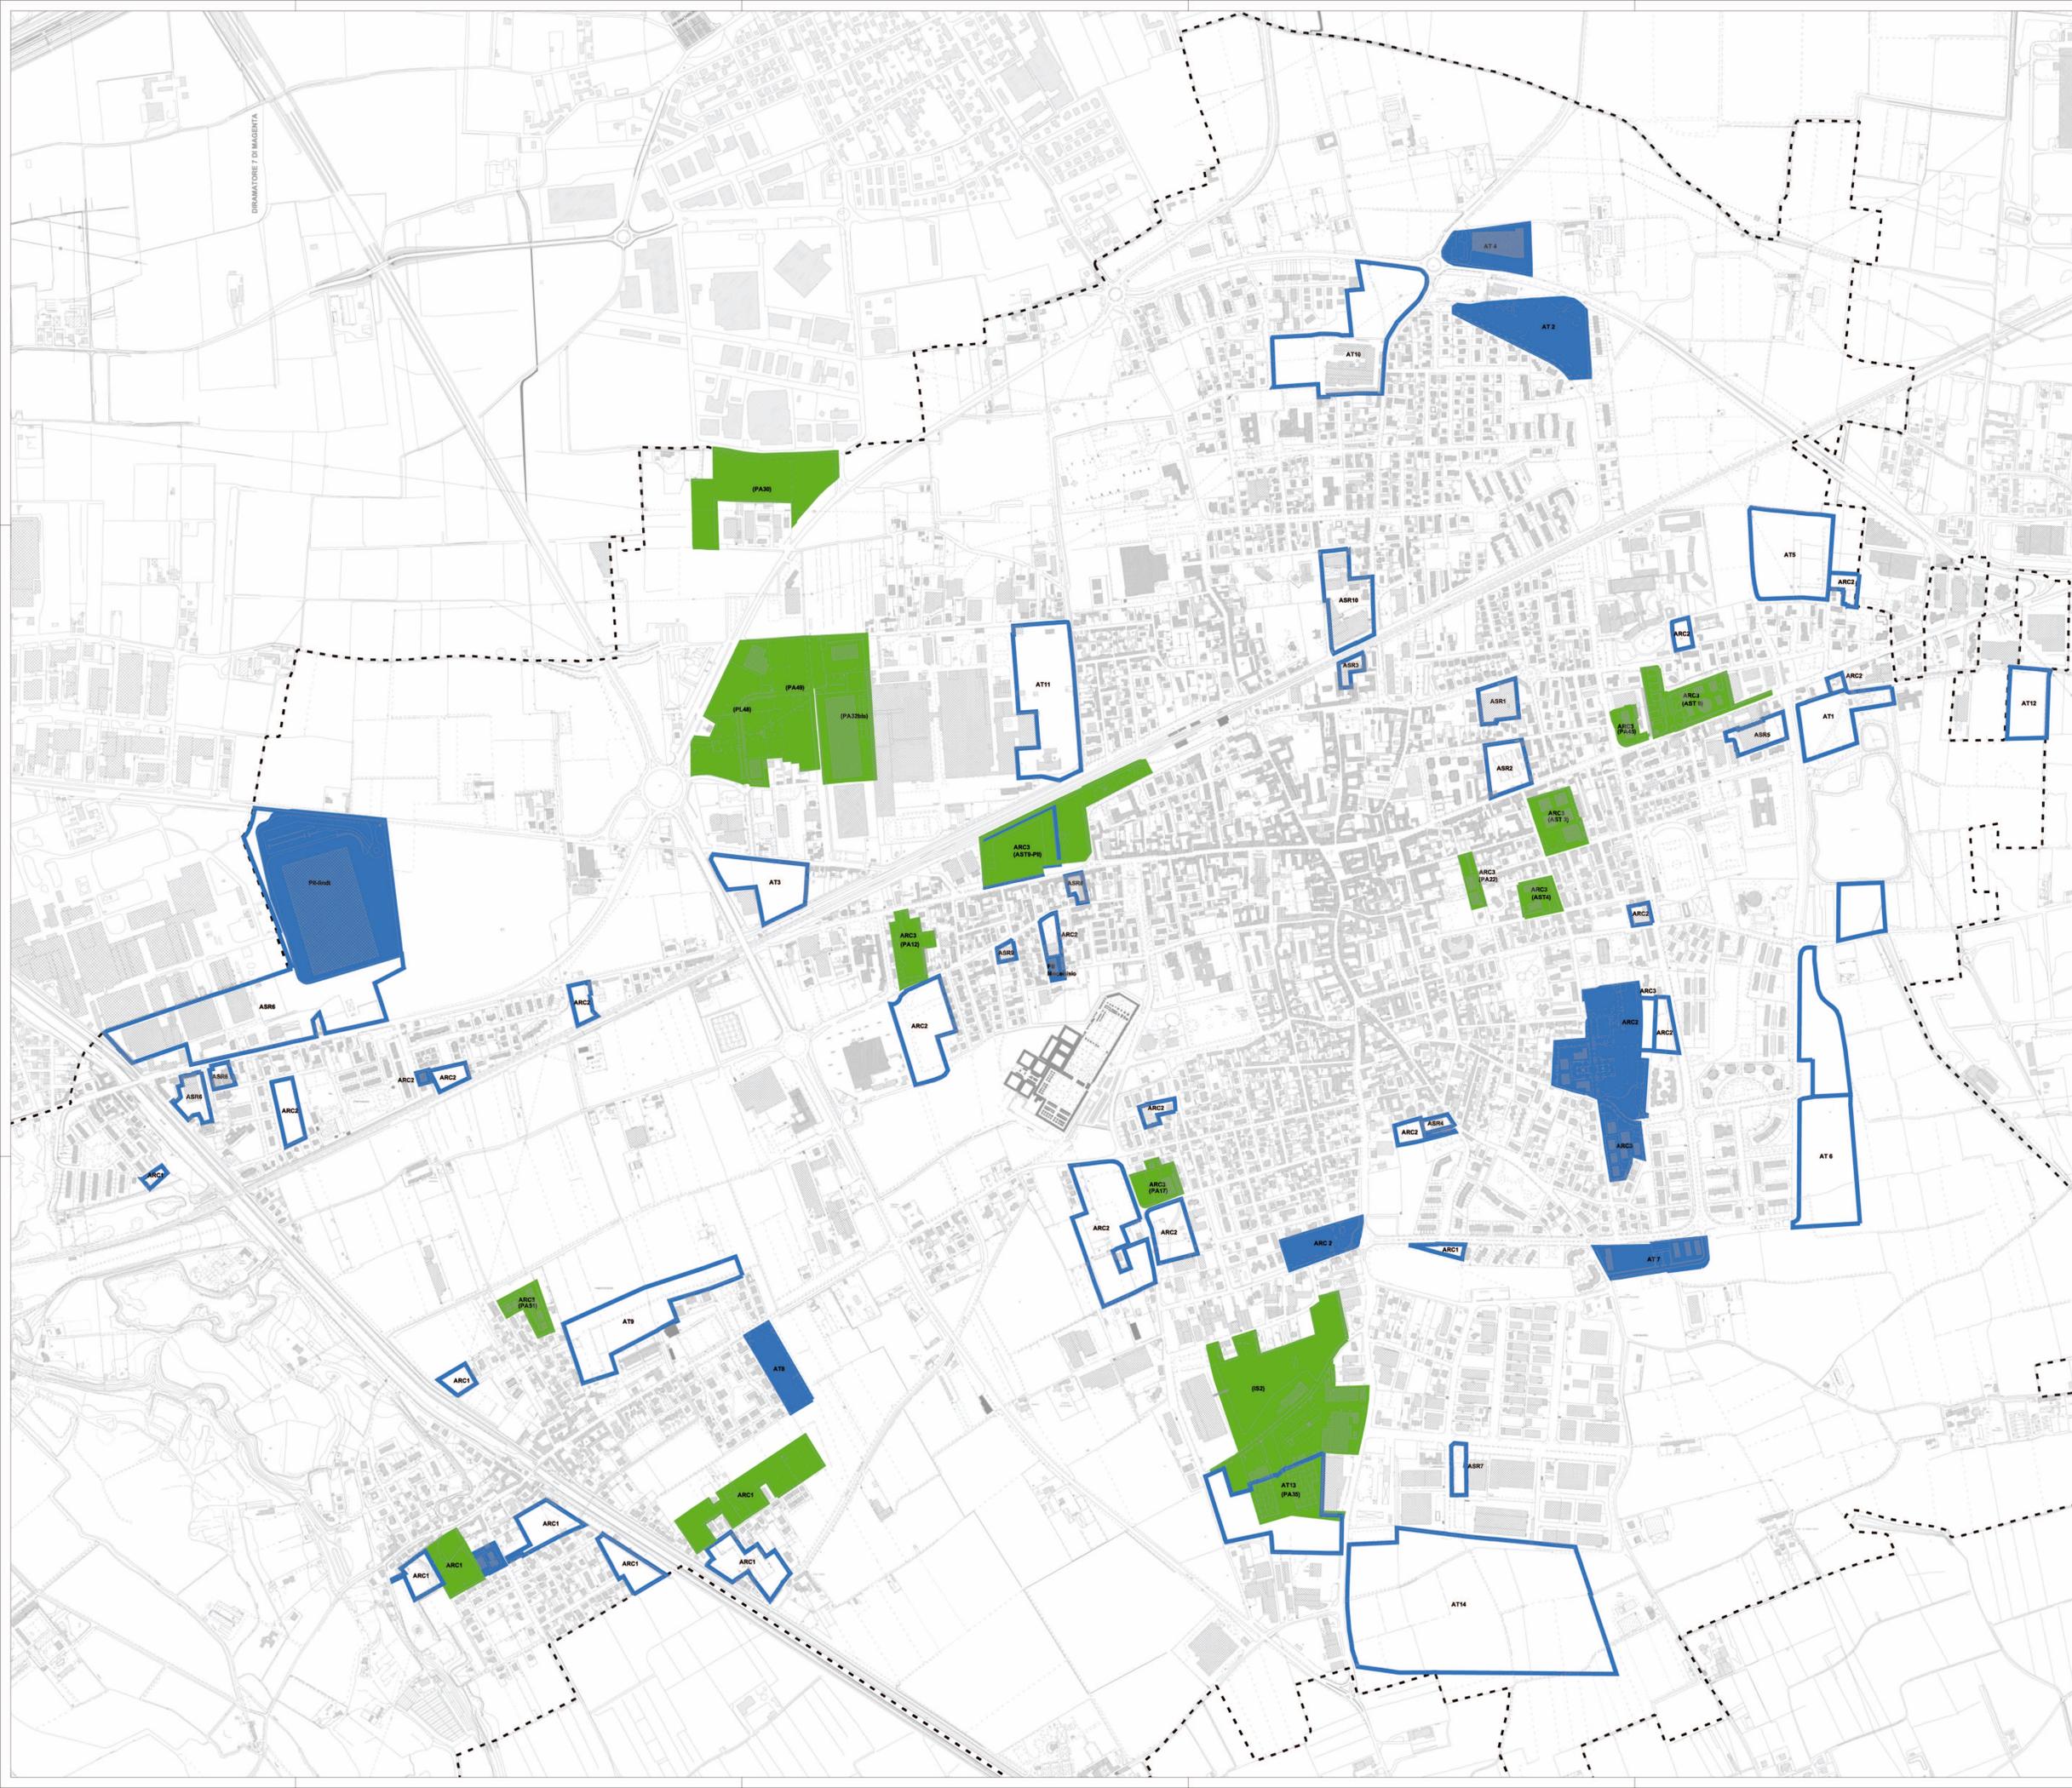

Città di Magenta



Piano di Governo del Territorio

Documento di Piano

DA 06  
Stato di attuazione del PGT 2010

scala 1/5.000

02 Giugno 2016

Gruppo di lavoro: Arch. Franco Agnè - Arch. Marco Engel con Pian. Fabrizio Calori  
Avv. Fortunato Pagano  
PUBBLICITÀ - Ing. Alfredo Ortolano, Ing. Damiano Rossi  
Società di Ricerca e Pianificazione - Dott. Mauro Anzani

Settore tecnico del Comune di Magenta  
Arch. Daniela Scaramuzzone - Dirigente settore tecnico  
Geom. Marco Bizzanti - Responsabile del servizio

Ufficio di Piano:  
Giammaria Bighiani - Segreteria amministrativa  
Geom. Francesco Bianchi - Edilizia  
Arch. Michela Cozzi - Edilizia  
Ing. Italia Dameno - Ambiente  
Arch. Rossella Salbene - Paesaggio