


- Pozzi di captazione acqua potabile**
- Fascia di rispetto pozzi 200 m
 - fascia di rispetto pozzi 10 m
- Classi di fattibilità della componente geologica**
- Classe 2
 - Classe 3a
 - Classe 3b
 - Classe 4a
 - Classe 4b
 - Classe 4c
- Piano di Assetto Idrogeologico del Fiume PO - Affluente Ticino**
- PAI - Limite tra la fascia "A" e "B"
 - PAI - Limite tra la fascia "B" e "C"
 - PAI - Limite esterno fascia "C"
- Fontanili**
- Individuazione delle teste di fontanili attive
- Reticolo Idrico Minore**
- Elementi del Reticolo Idrico Minore con fascia di salvaguardia di 4m dalle sponde
 - Rete afferente al Consorzio Est Ticino Villorresi
 - Fasce di rispetto del Reticolo Idrografico Minore in ambito urbano

Città di Magenta 

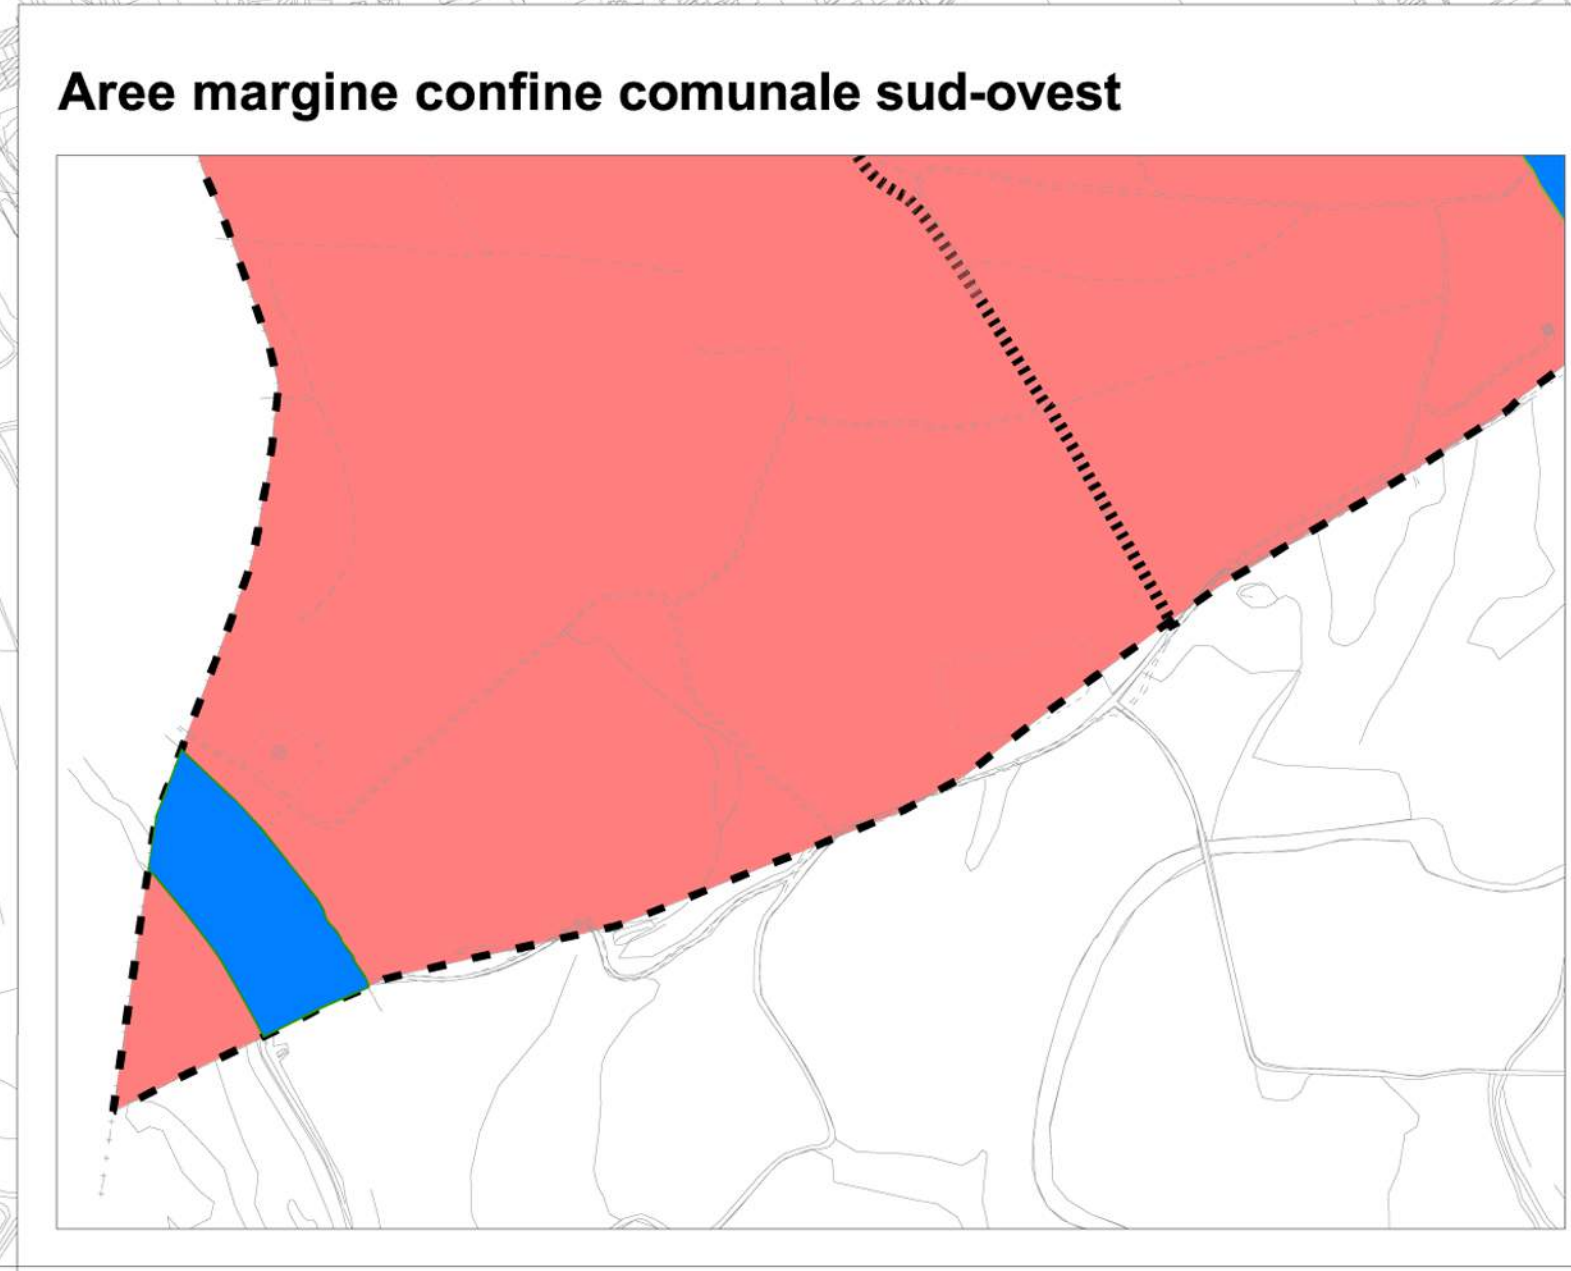

Piano di Governo del Territorio

Documento di Piano

DA 04b

Vincoli geologici, idrici e idrogeologici

scala 1/5.000 Luglio 2015

Gruppo di lavoro:
Arch. Franco Agnà - Arch. Mario Erigi con Pian. Fabrizio Caloni
Avv. Fortunato Pagano
POLINOMIA - Ing. Attilio Druetta, Ing. Damiano Rossi
Società di Ricerca e Pianificazione - Dott. Mauro Anzini

Settore tecnico del Comune di Magenta
Arch. Daniela Scaramuzzone - Dirigente settore tecnico
Geom. Marco Bizzanti - Responsabile del servizio

Ufficio di Piano:
Gaiarina Bighiani - Segreteria amministrativa
Geom. Francesco Bianchi - Edilizia
Arch. Michela Cozzi - Edilizia
Ing. Italia Dameno - Ambiente
Arch. Rossella Sabbene - Passaggio