




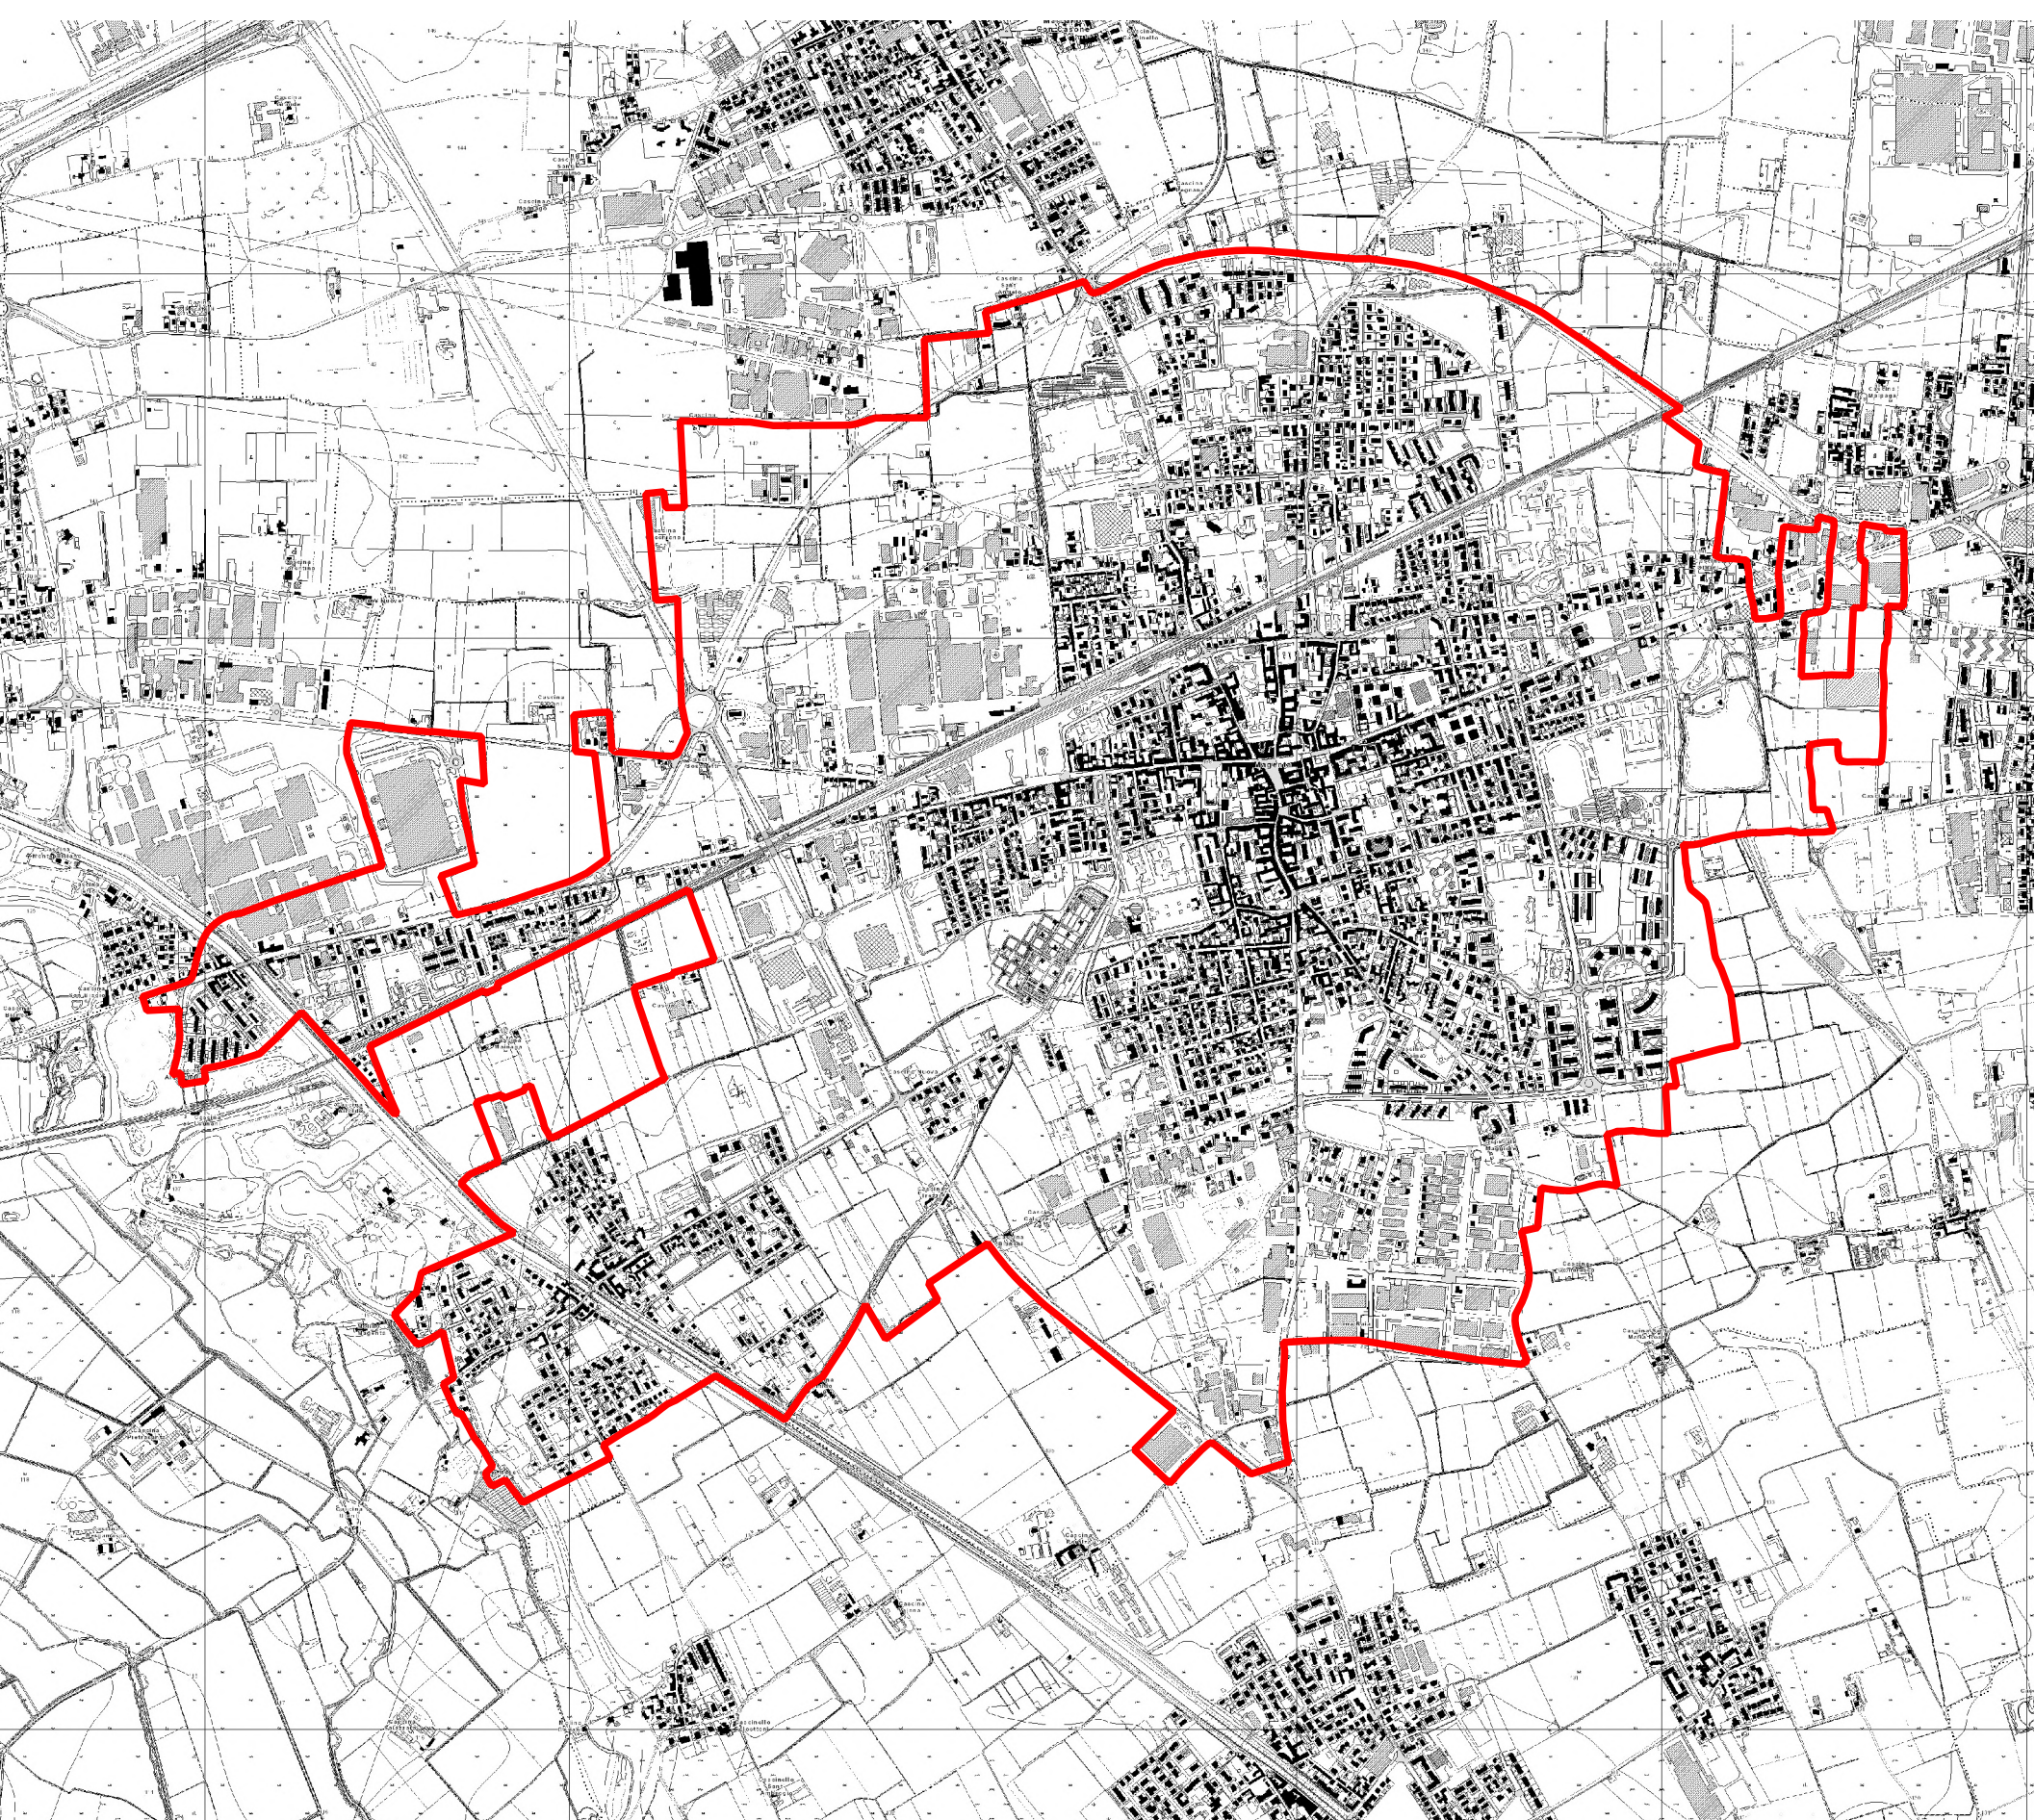

Perimetro Iniziativa Comunale in vigore al 2001 (BURL 40 del 05/10/2001): 9.283.820 mq

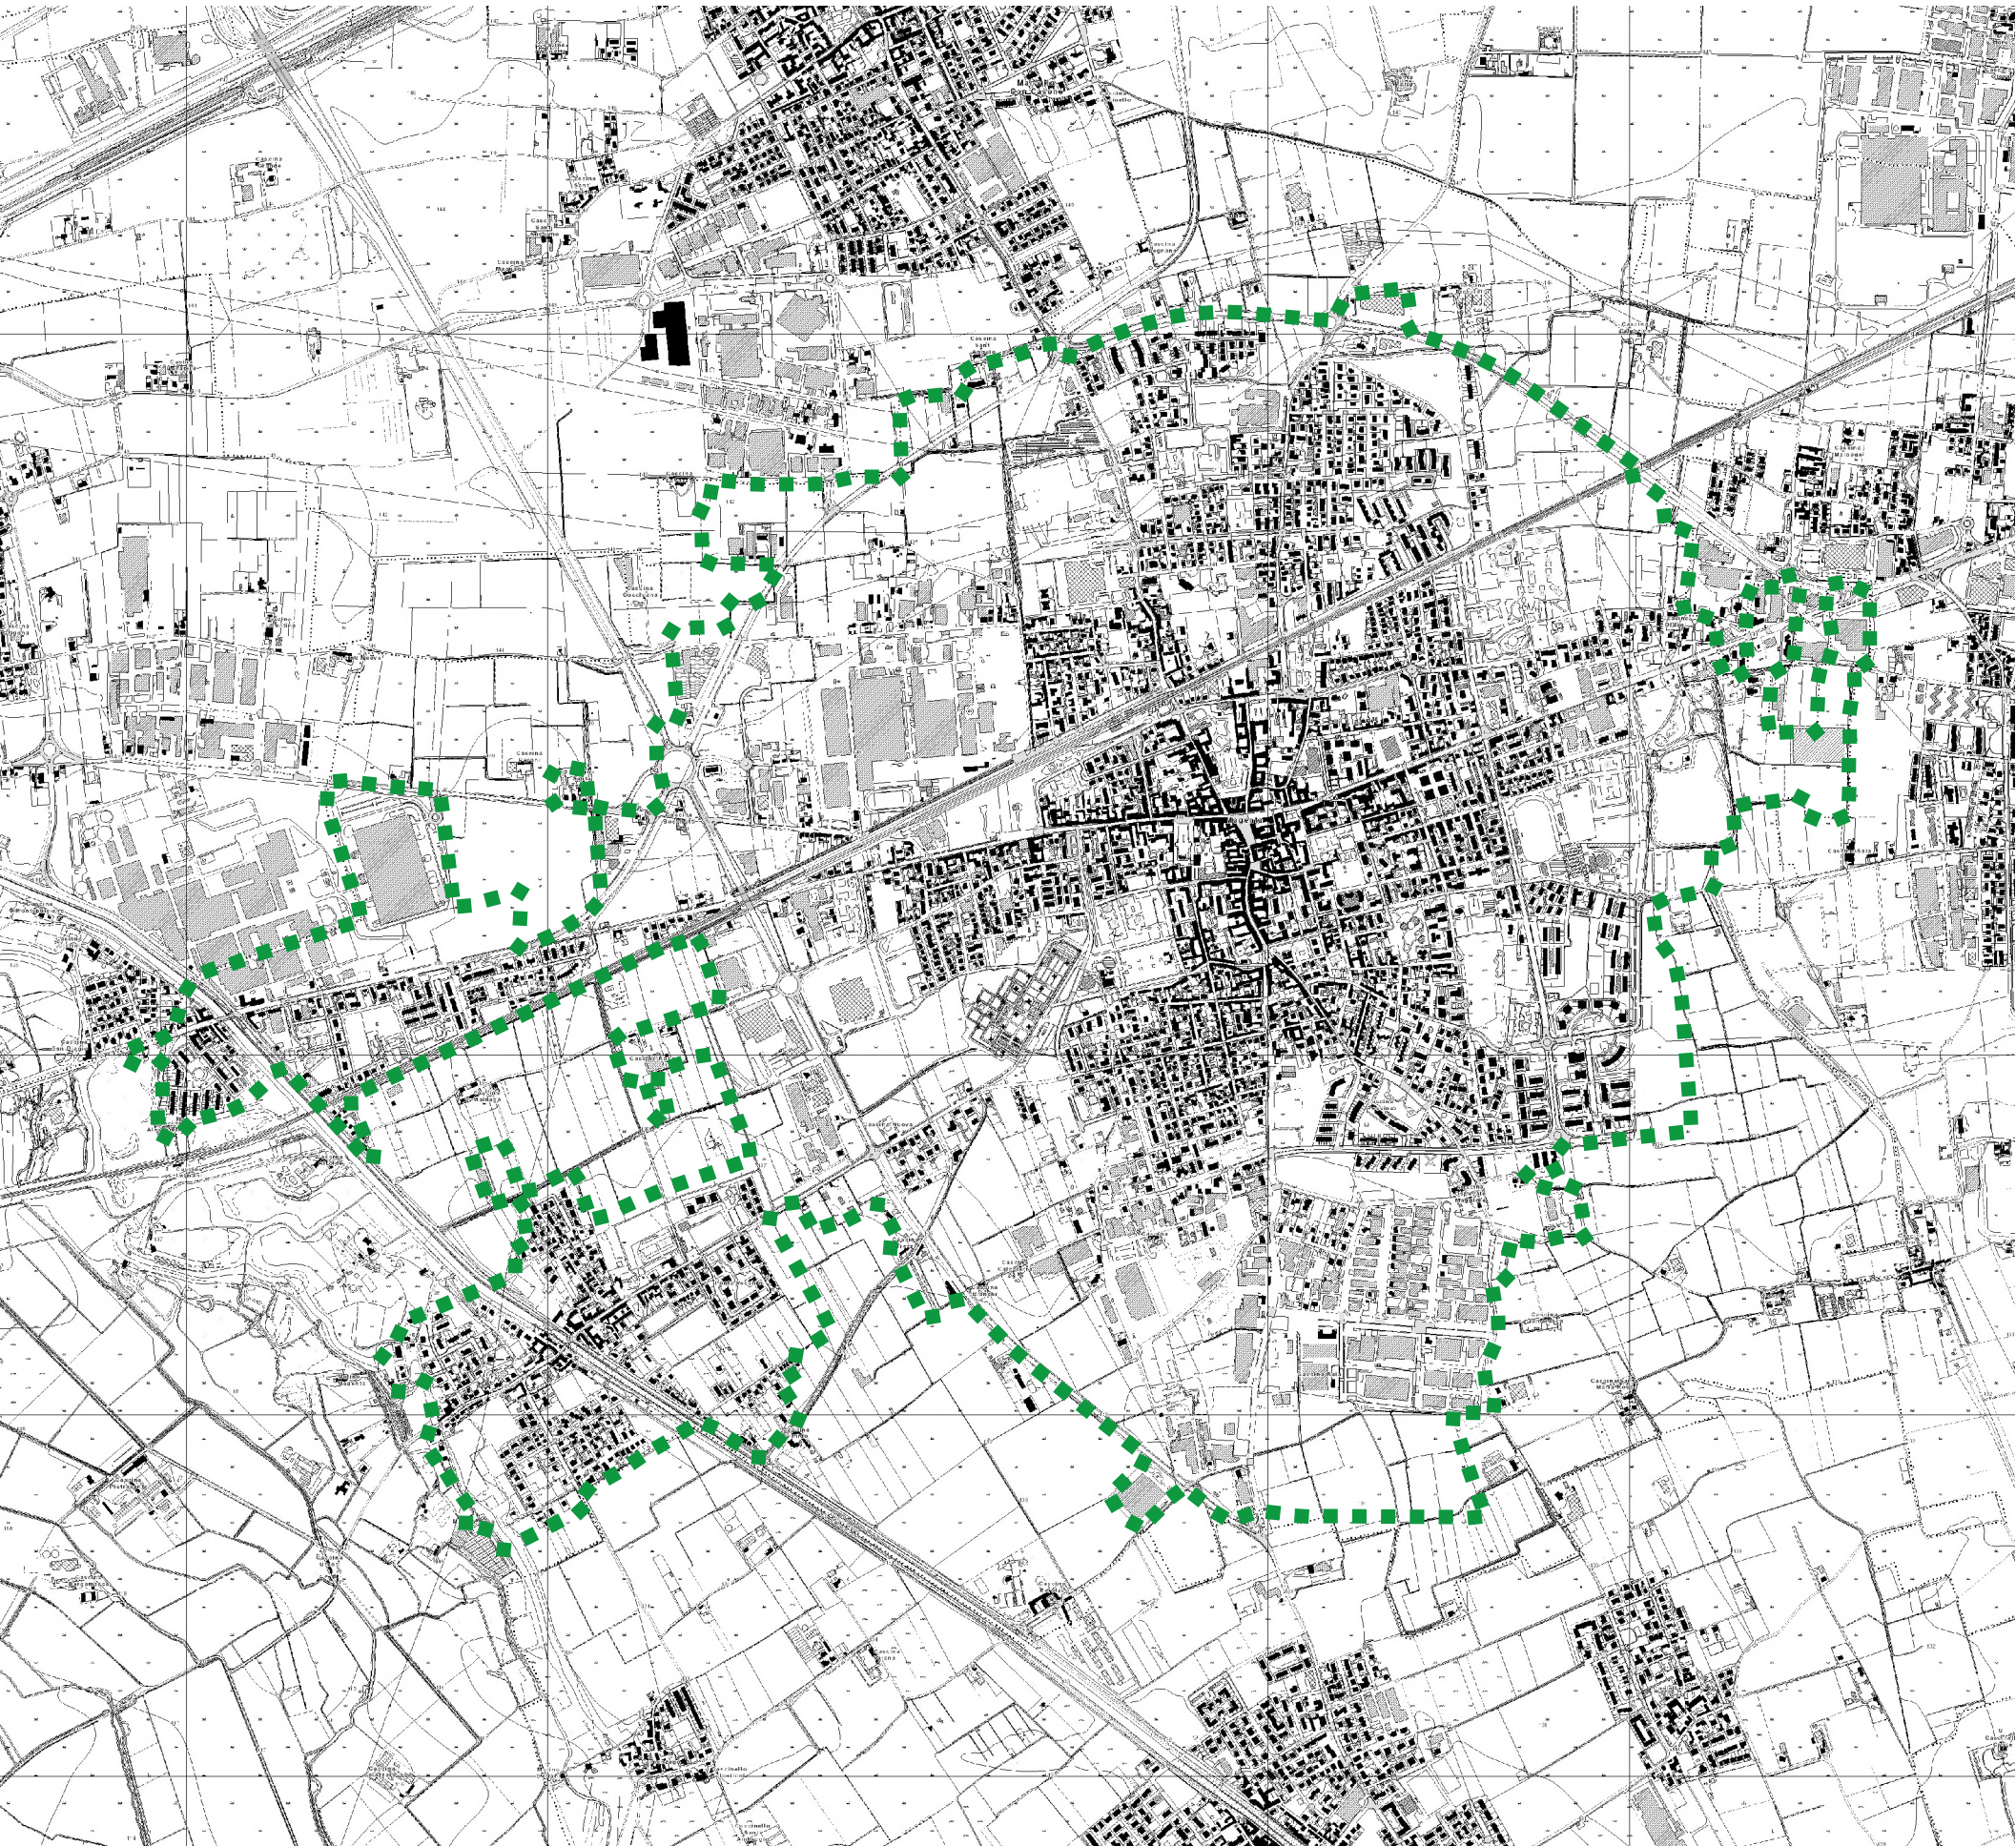

Perimetro Iniziativa Comunale vigente (BURL 12 del 22/03/2017): 9.004.532 mq

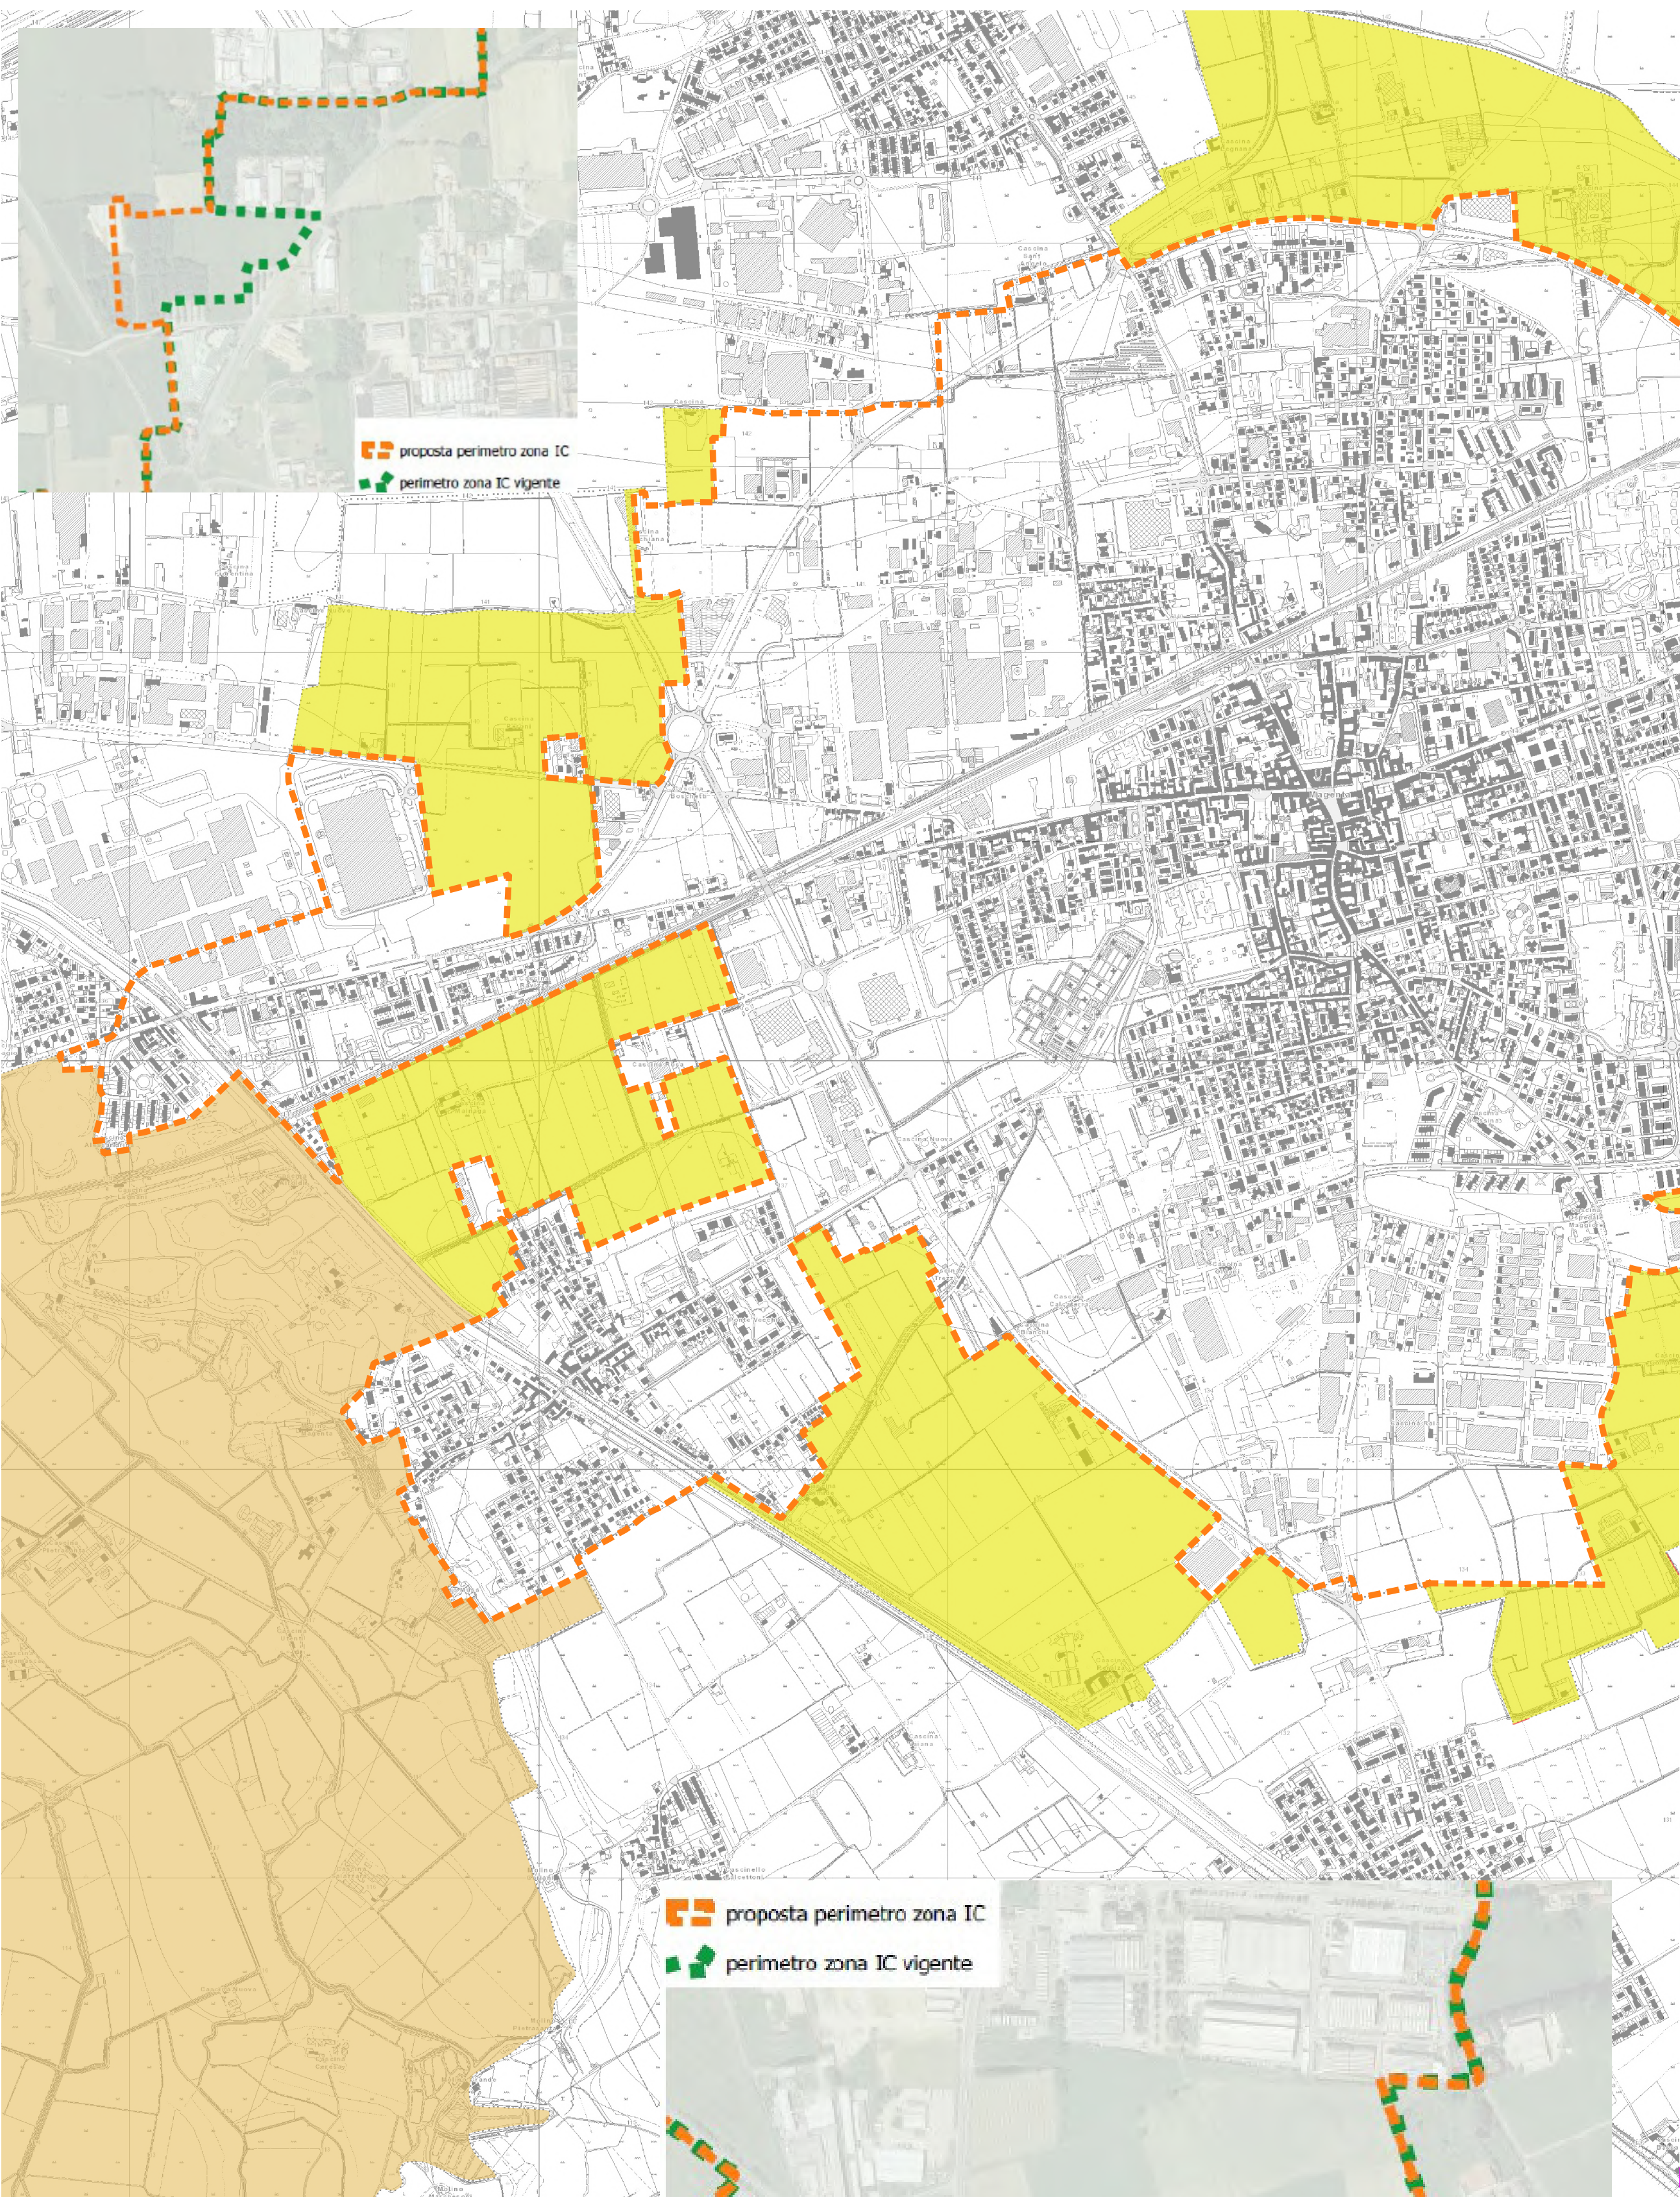

LEGENDA

- PROPOSTA DI PERIMETRO ZONA IC
- ptc_azzonamento_clip
- C2
- G2
- IC - vigente

VERIFICA QUANTITATIVA DELLA ZONA IC

Perimetro al 2001	9.283.820	Maggiorato del 5%
Perimetro vigente	9.004.532	9.748.011 (limite max)
Proposta di perimetro	9.072.221	(inferiore al limite e con un incremento di 67.689 rispetto al vigente)

Città metropolitana di Milano
Comune di Magenta



P.G.T.

Piano di Governo del Territorio
Ai sensi della L.R.12/2005 e s.m.i.

Documento di Piano

Proposta perimetro Zona IC

DDP.08

Luglio 2023

Il Sindaco
Luca Del Gobbo

Assessore all'Urbanistica ed Edilizia privata, Ambiente ed Ecologia, Protezione civile, Farmacie, SUAP
Simone Gelli

Dirigente del Settore Tecnico
Ing. Alberto Lanati

Responsabile del Servizio Pianificazione e Gestione del territorio, SUAp, Paesaggio e Catasto
Geom. Angelo Schinocca

GRUPPO DI LAVORO
Arch. Paolo Favole

Adottato dal C.C. con Delibera n°del/...../.....
Pubblicato dalal.....
Approvato dal C.C. con Delibera n°del/...../.....
Pubblicato sul BURL n°del/...../.....