



Legenda

- Naviglio grande
- Confine comunale
- Aree di cui al Documento di Piano**
- Aree di rigenerazione
- Aree di Trasformazione
- Aree nominate dal Piano dei Servizi**
- Servizi esistenti e in progetto
- Ambiti di cui al Piano delle Regole**
- Piani attuativi in esecuzione o attuati
- Ambiti di cui al Piano delle Regole**
- Area A
- Tutela delle cortine stradali
- Area B1
- Area B2
- Area B3
- Area destinata a verde privato
- Area C
- Area D1
- Area D2
- Area D2 a normativa speciale
- Area D3
- Area D4
- Area D1bis - Impianti per la distribuzione del carburante per autotrazione
- PA residenziale
- Area E
- Aree non soggette a trasformazione urbanistica
- Zone speciali di conservazione - Boschi del Ticino
- Zone speciali di conservazione - Boschi della fagiana
- Ambiti agricoli di interesse strategico - proposta di modifica
- Corridoio di salvaguardia
- Strade vicinali - 10 m (esterno al centro abitato)
- Strade secondarie - 30 m (esterno al centro abitato)
- Strade principali - 40 m (esterno al centro abitato)
- Fascia di rispetto della ferrovia (30 m dal binario più esterno)
- PTC del Parco regionale del Ticino**
- Area Esterna al Parco
- Aree di rispetto delle zone naturalistiche perfluviali
- Aree cirche
- Zone agricole e forestali a prevalente interesse faunistico
- Zone agricole e forestali a prevalente interesse paesaggistico
- Zone di pianura agricola a preminente vocazione agricola
- Zone naturalistiche di interesse botanico forestale
- Zone naturalistiche orientate

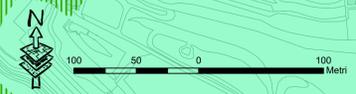

Città metropolitana di Milano
Comune di Magenta

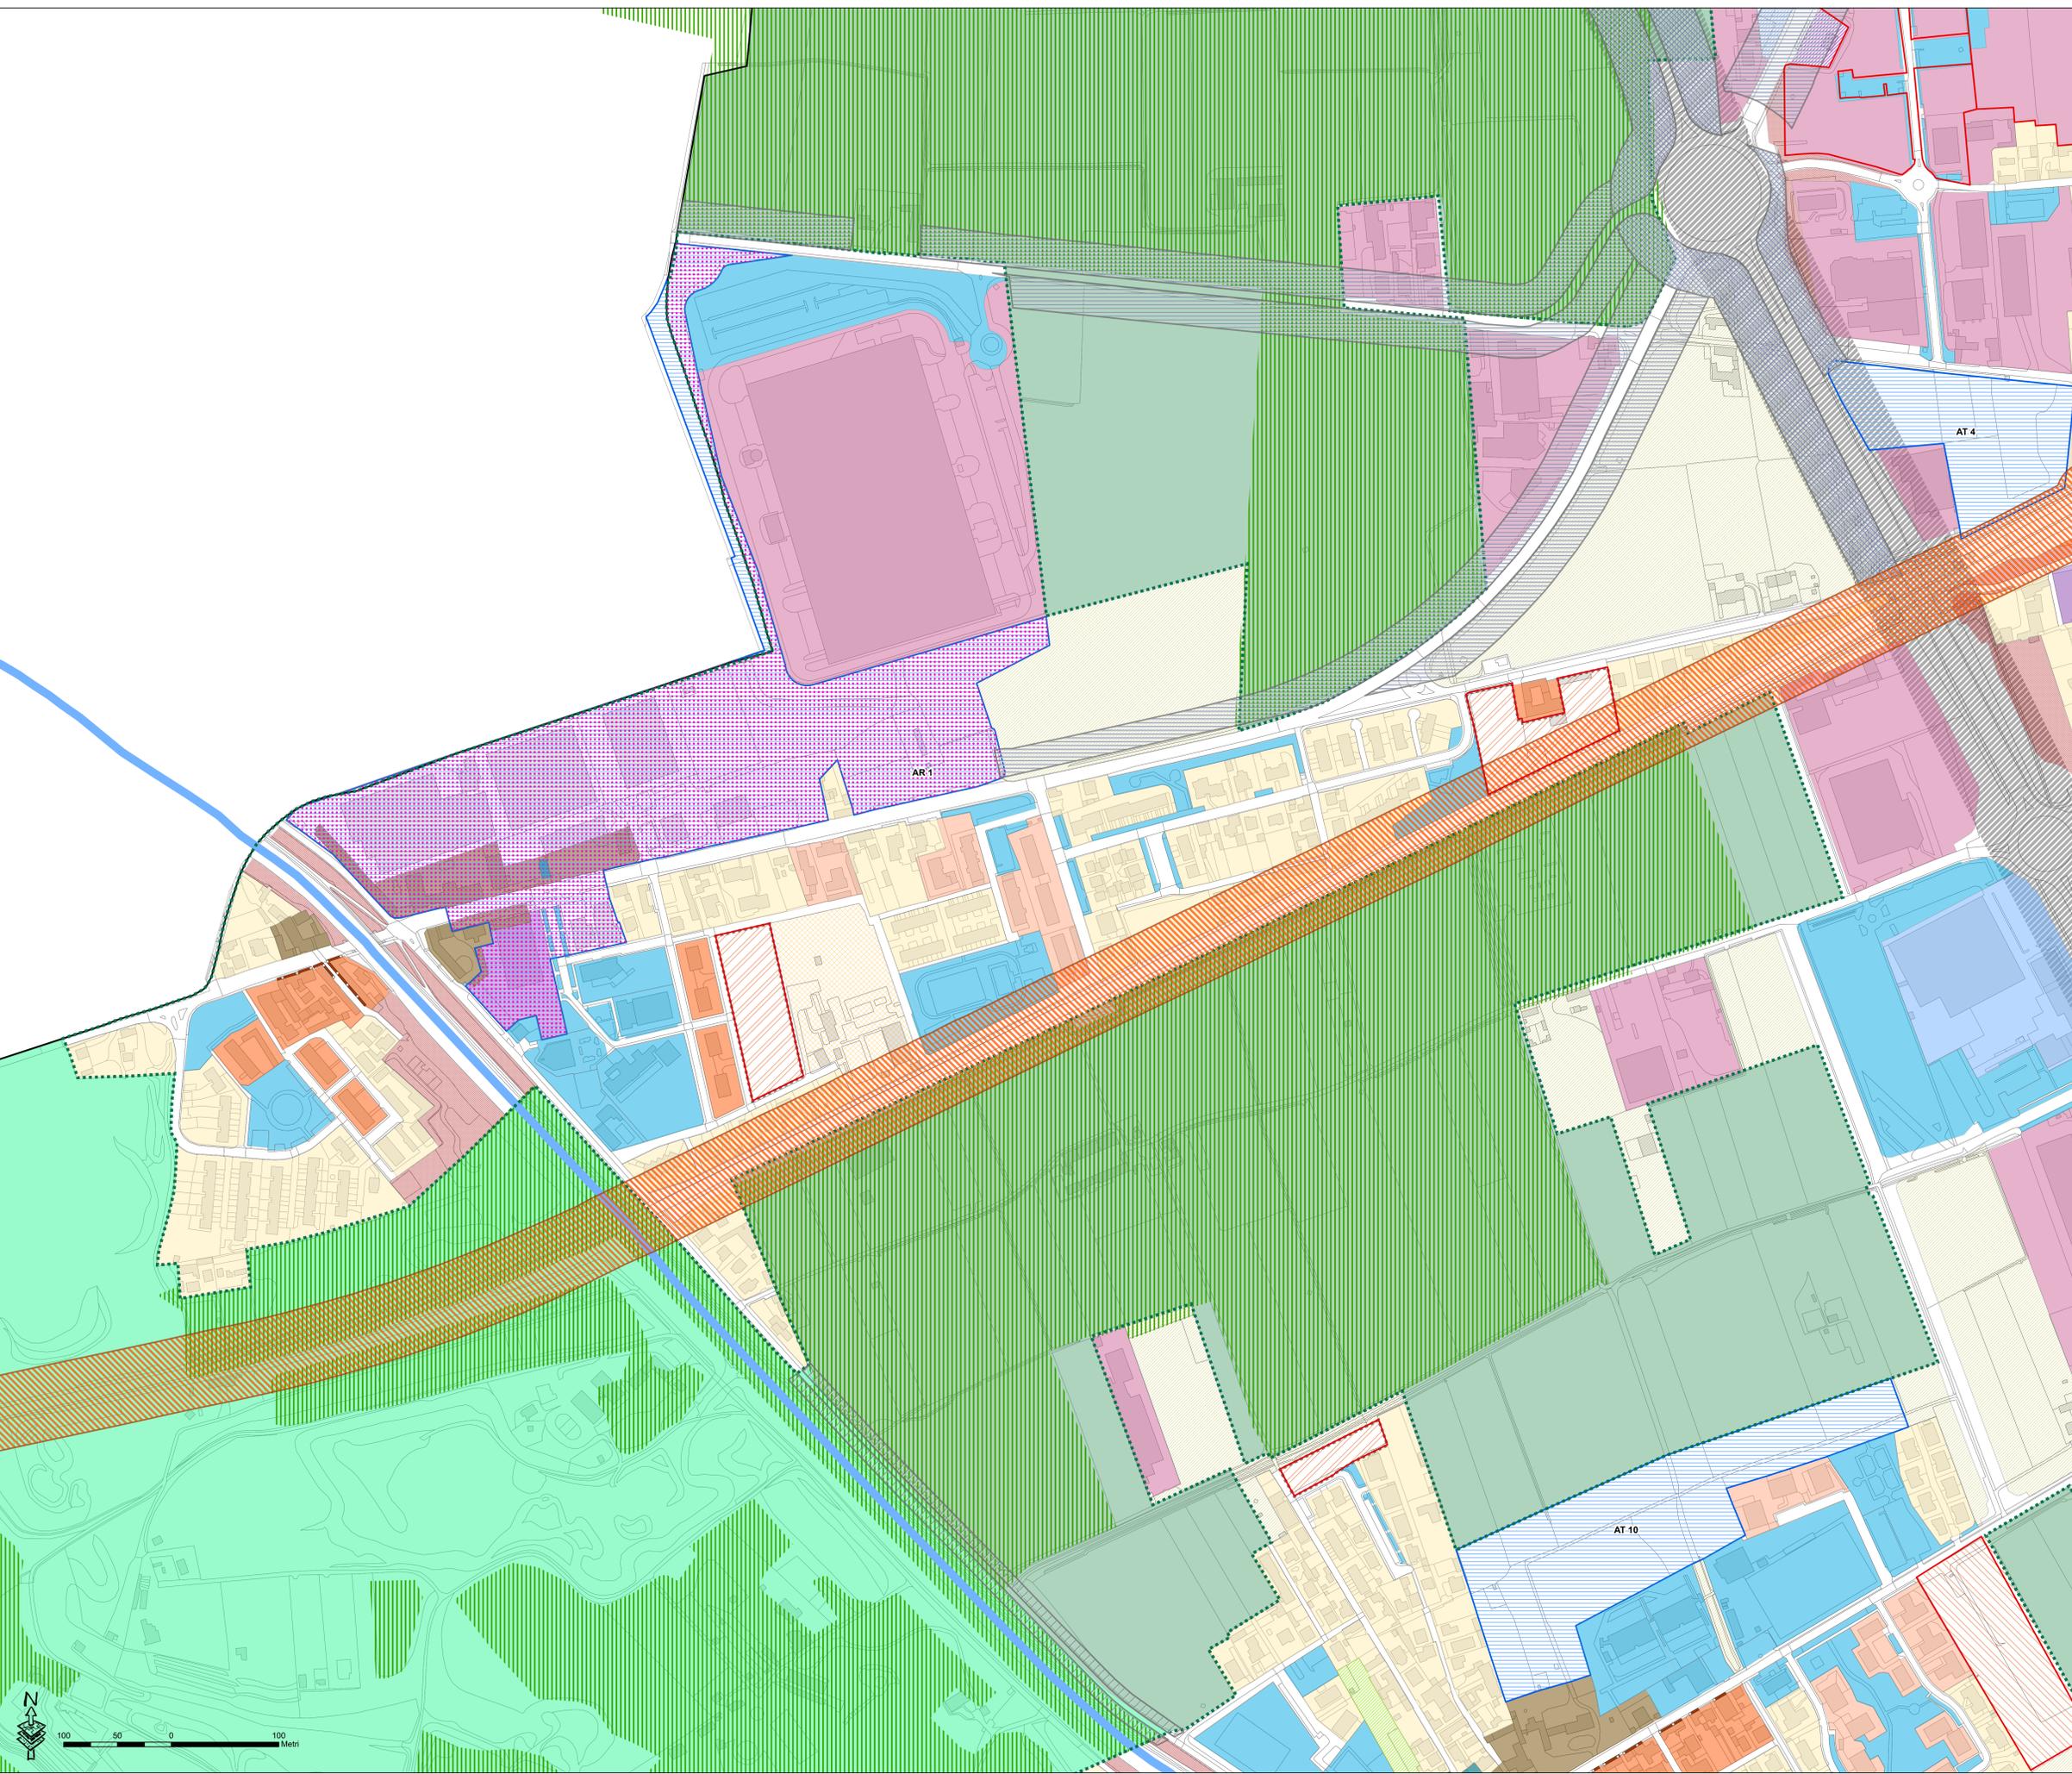

P.G.T.
Piano di Governo del Territorio
Variante ai sensi della L. R. 12/2005 e s.m.i.

Piano delle Regole
Carta della disciplina delle aree

PR 02c

Maggio 2023

Il Sindaco
Luca Del Gobbo

Assessore all'Urbanistica ed Edilizia privata, Ambiente ed Ecologia, Protezione civile, Farmacie, SUAP
Simone Gelli

Direttore del Settore Tecnico
Ing. Alberto Lanati

Responsabile del Servizio Pianificazione e Gestione del territorio, SUAP, Paesaggio e Catasto
Geom. Angelo Schinocca

GRUPPO DI LAVORO
Arch. Paolo Favole

Adottato dal C.C. con Delibera n° del
 Pubblicato dal al
 Approvato dal C.C. con Delibera n° del
 Pubblicato sul BURL n° del