




Legenda

Reti tecnologiche

- Elettodotto
- Elettodotto AT
- Metanodotto SNAM
- Oleodotto Sarpom
- Oleodotto Tamoli

Elementi tecnologici

- Cabina di Riduzione Gas Metano
- Sottostazione Elettrica
- Antenna Ripetitore Cellulare
- Impianto di radiotelecomunicazione RFI
- Ponte radio
- Stazione Radio Base
- Centro Raccolta Differenziata
- Pozzo Potabile

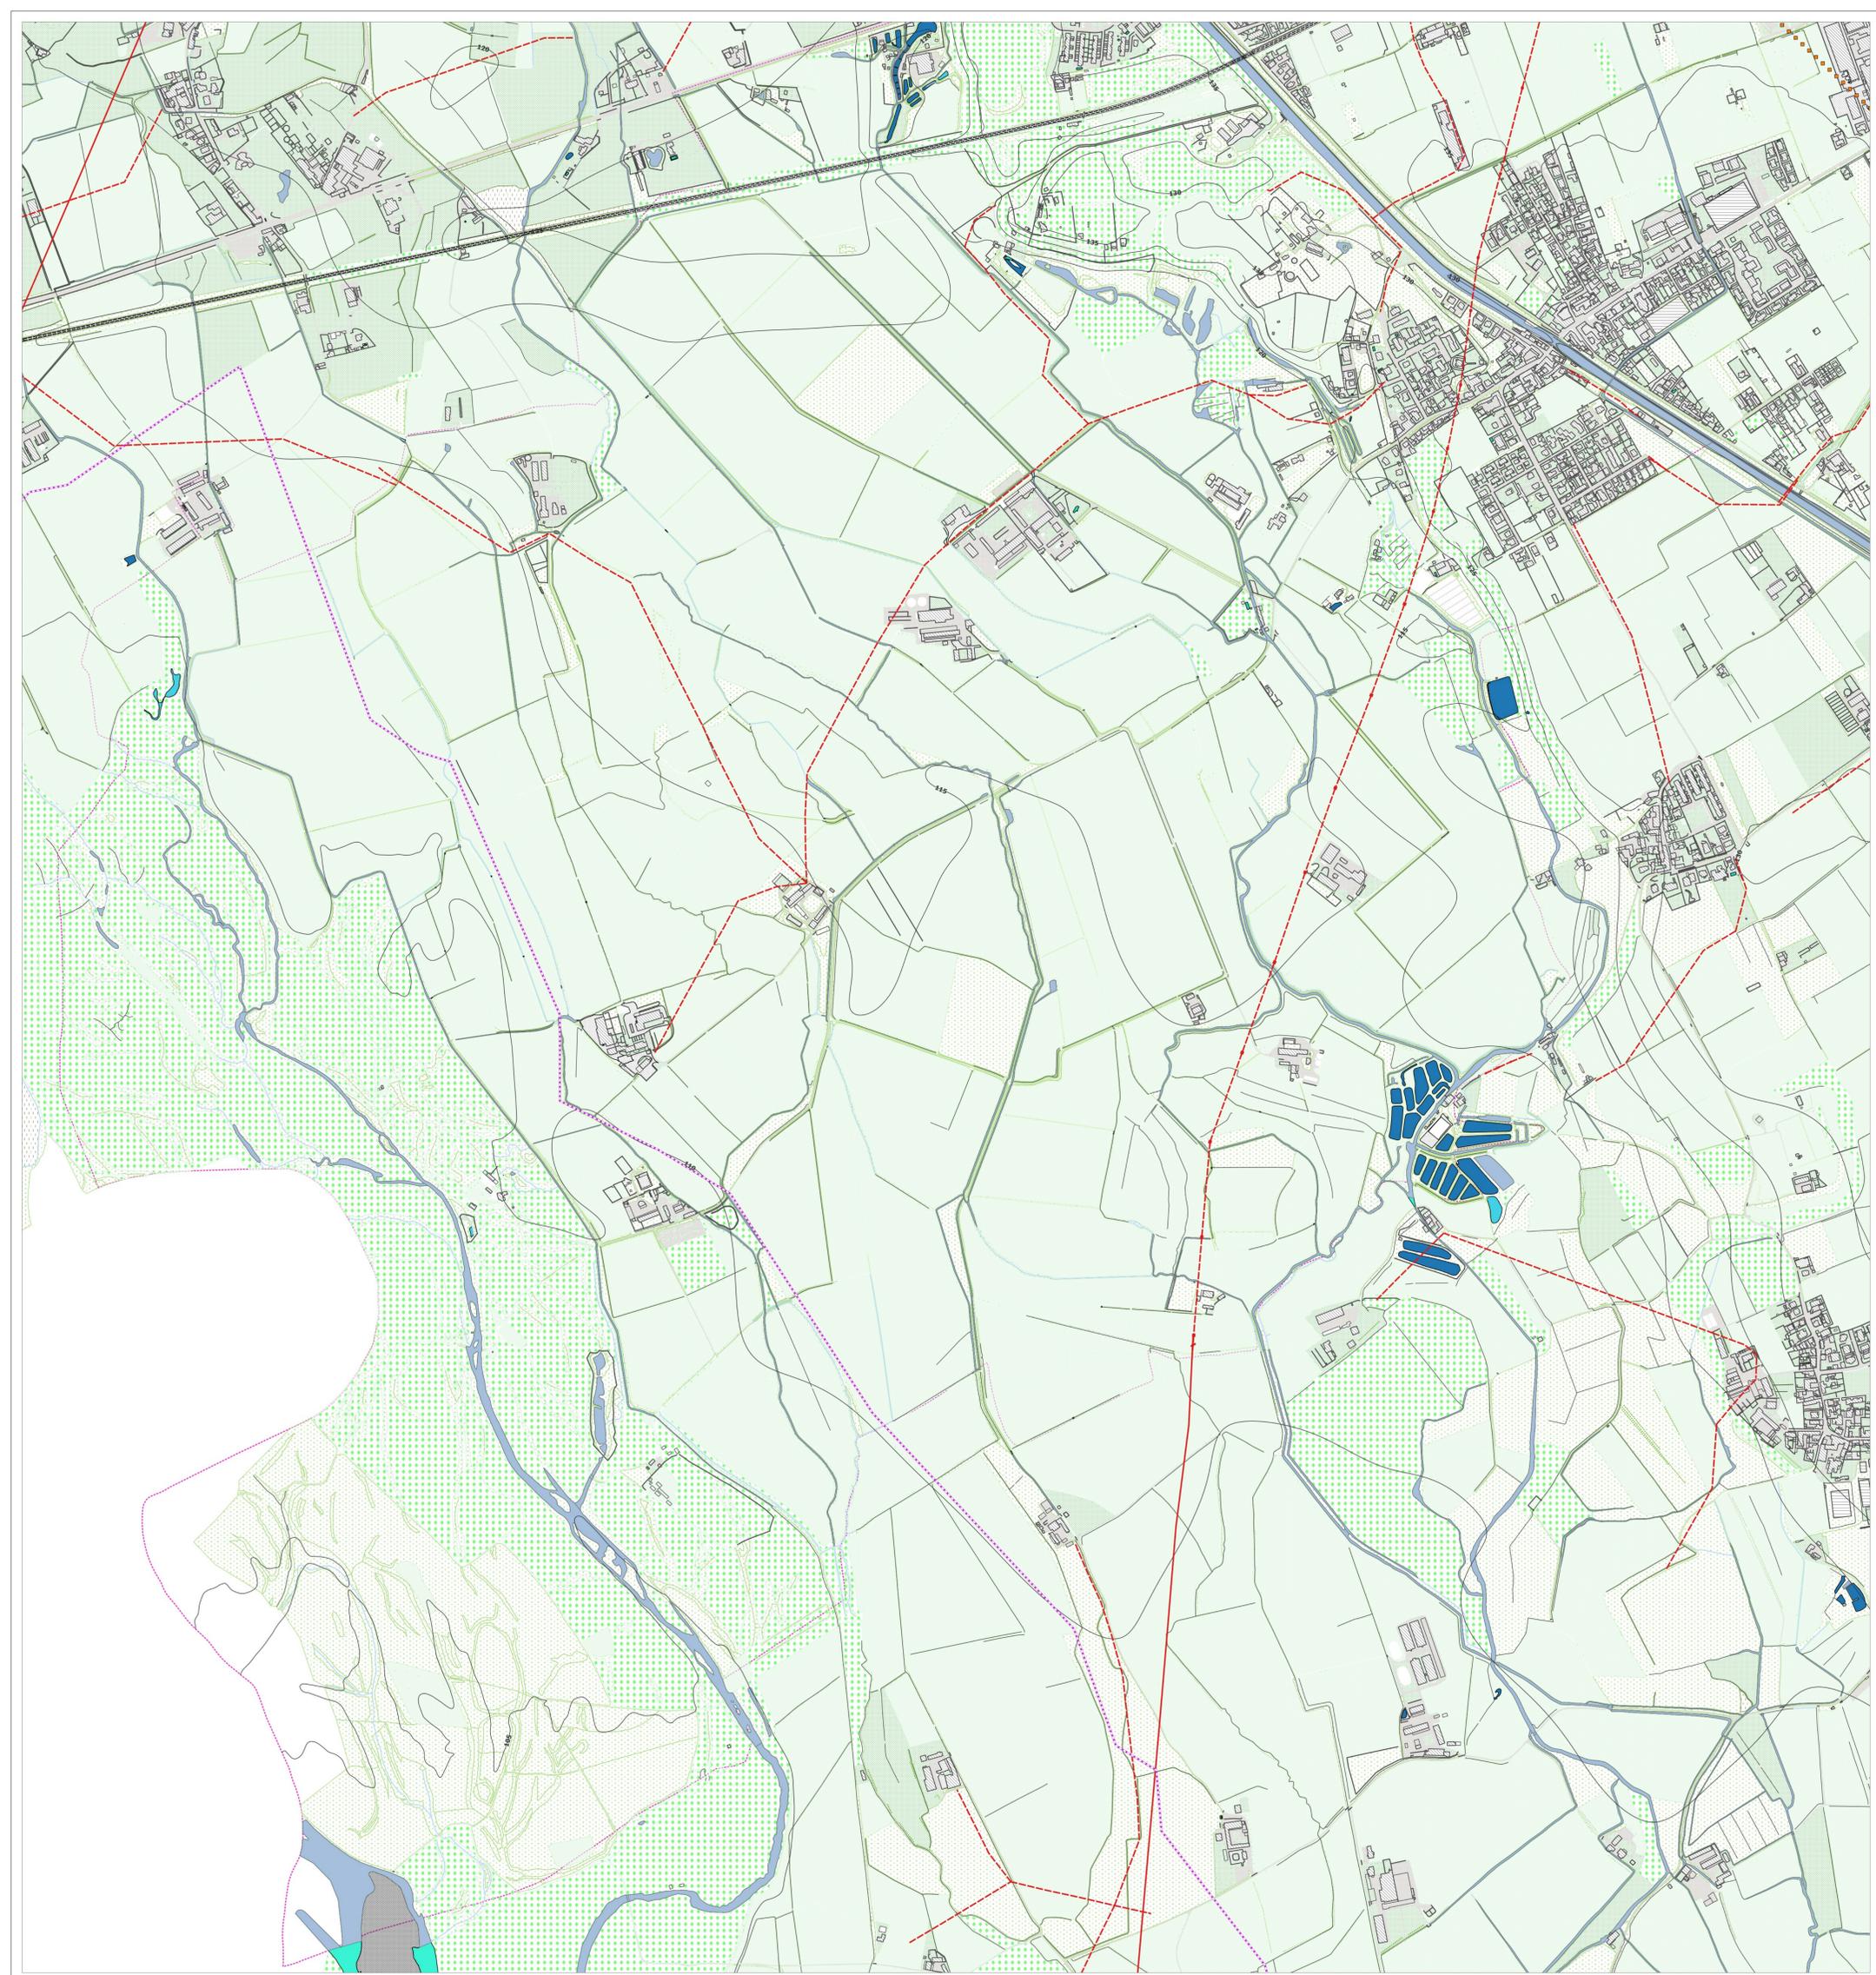

Comune di
Magenta
Provincia di Milano



Piano di Emergenza Comunale

D.G.R. n° VIII/4732 del 16/05/2007

tavola
2c SO
1:5000

Analisi del tessuto urbanizzato: lifelines e elementi tecnologici

allegata alla delibera di approvazione C.C. n° del

Il tecnico

Il responsabile del settore

