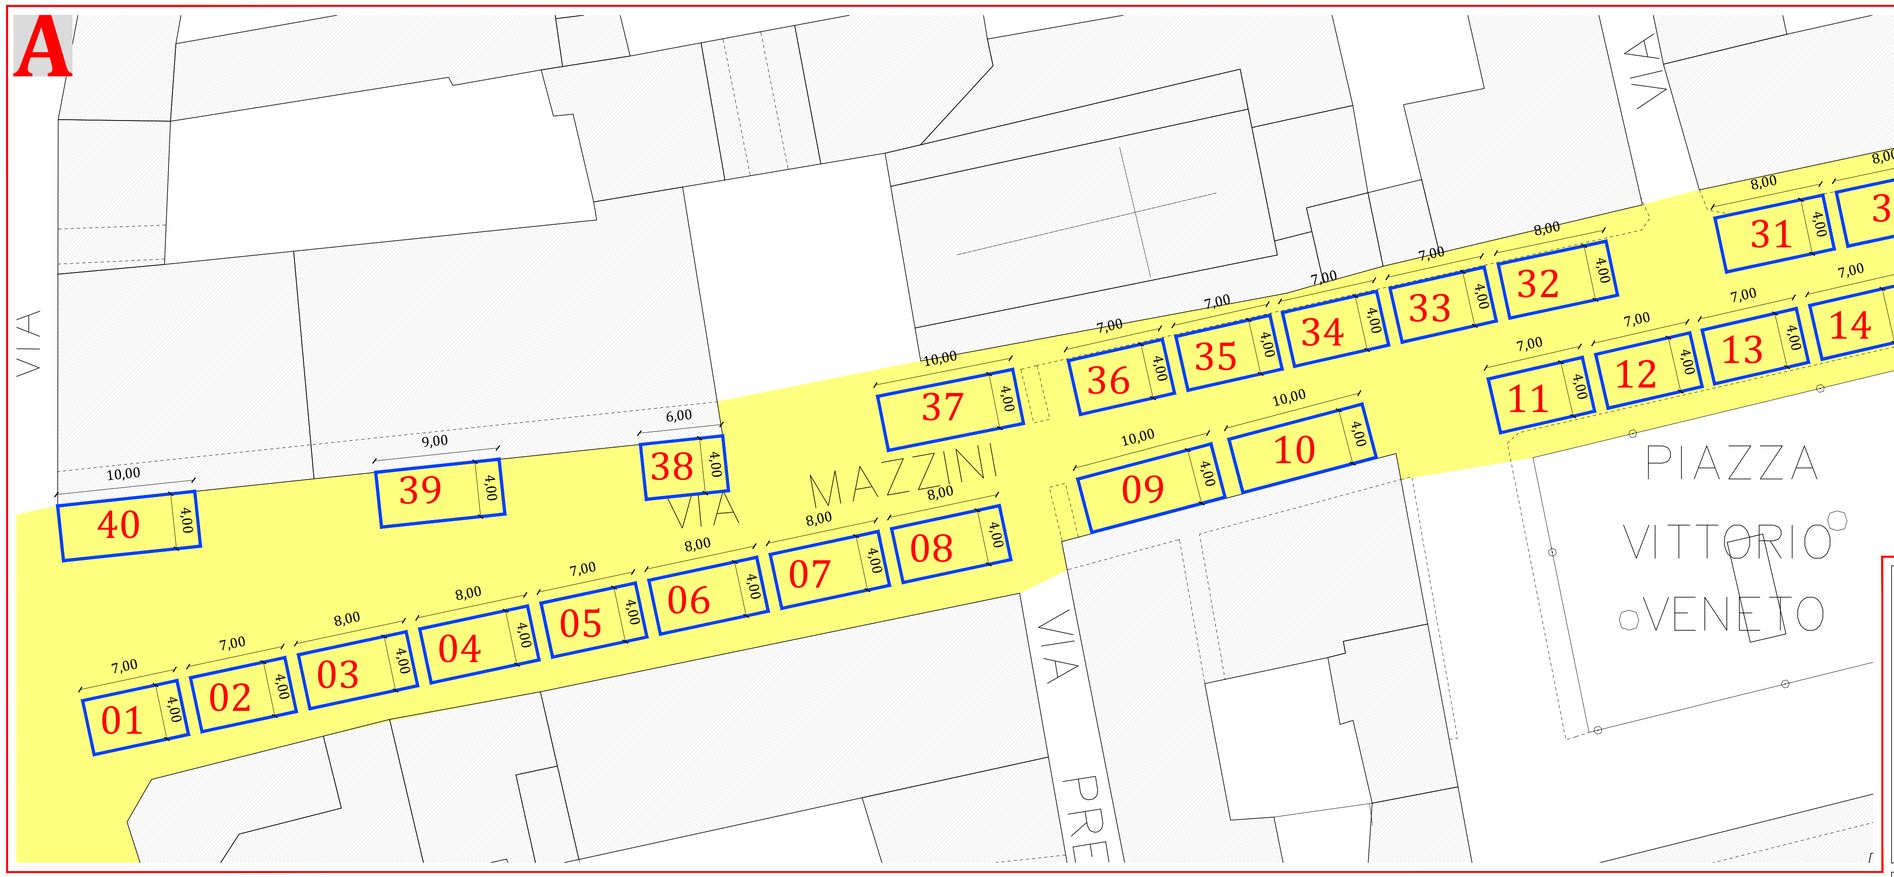

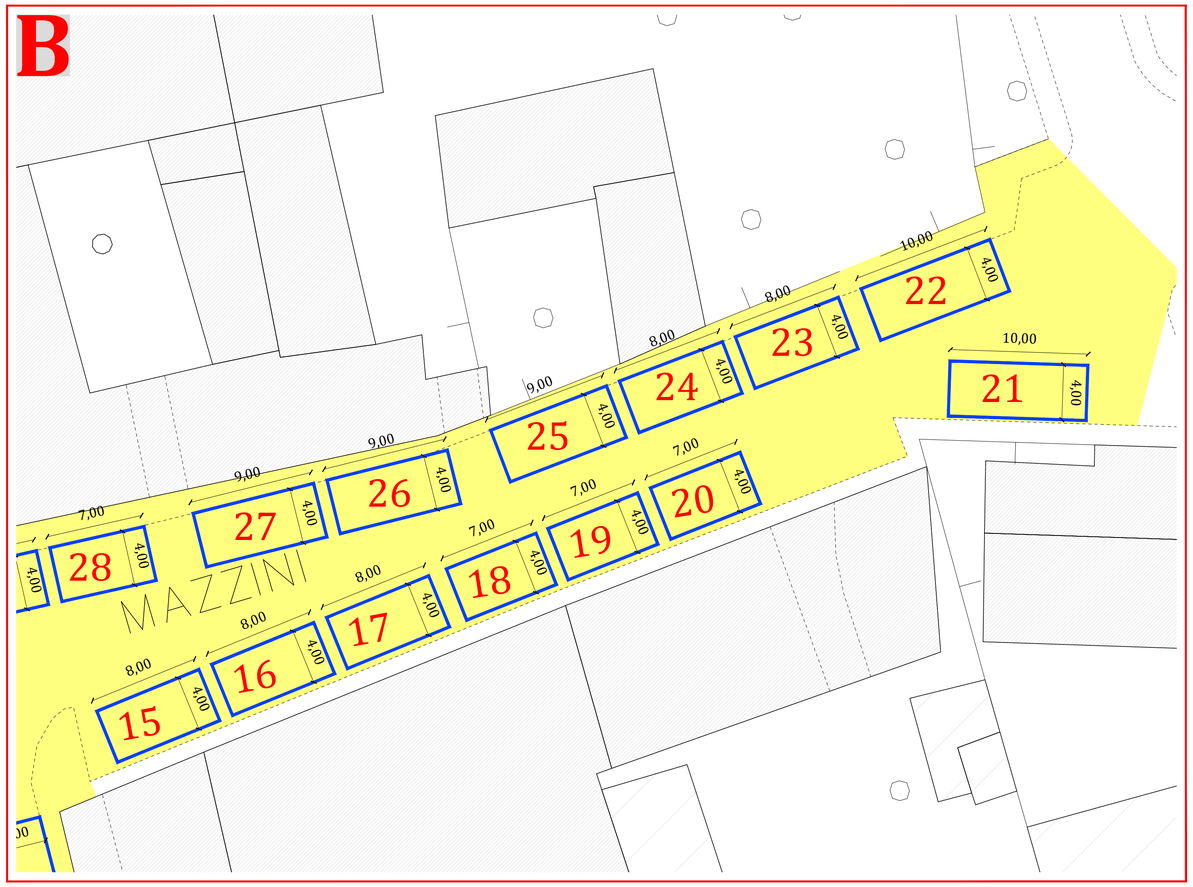

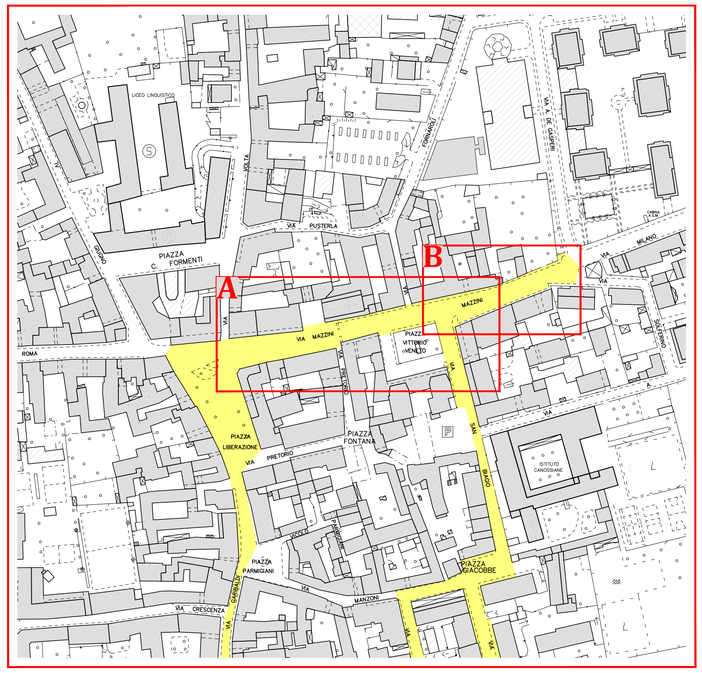

Legenda

Posizione e dimensione dello stallo

N_00 Numero dello stallo

Citta' Metropolitana di Milano

Regione Lombardia

COMUNE DI MAGENTA

SETTORE TECNICO

SERVIZIO OPERE PUBBLICHE E GESTIONE INFRASTRUTTURE

Lavori Pubblici e Manutenzioni, Smart City, Ambiente

Livello Progettuale

.....

Opera

AREE FIERA

.....

.....

Elaborato

Via Mazzini

.....

.....

Localizzazione

....

Scala

.....

Data

2023

TAVOLA

C5

Progettista

.....

Responsabile Unico del Progetto

.....

Coordinatore della Sicurezza in Fase di Progettazione

.....

Collaboratori

arch. Paolo Ripamonti

Revisioni

....

....