


Scavi

- LEGENDA
- Area opere di urbanizzazione
- SCAVI
- Scarifica
 - Scavo 0,40 m
 - Scavo 0,60 m
 - Scavo 0,80 m
 - Scavo 1,00 m
 - Canale villosi

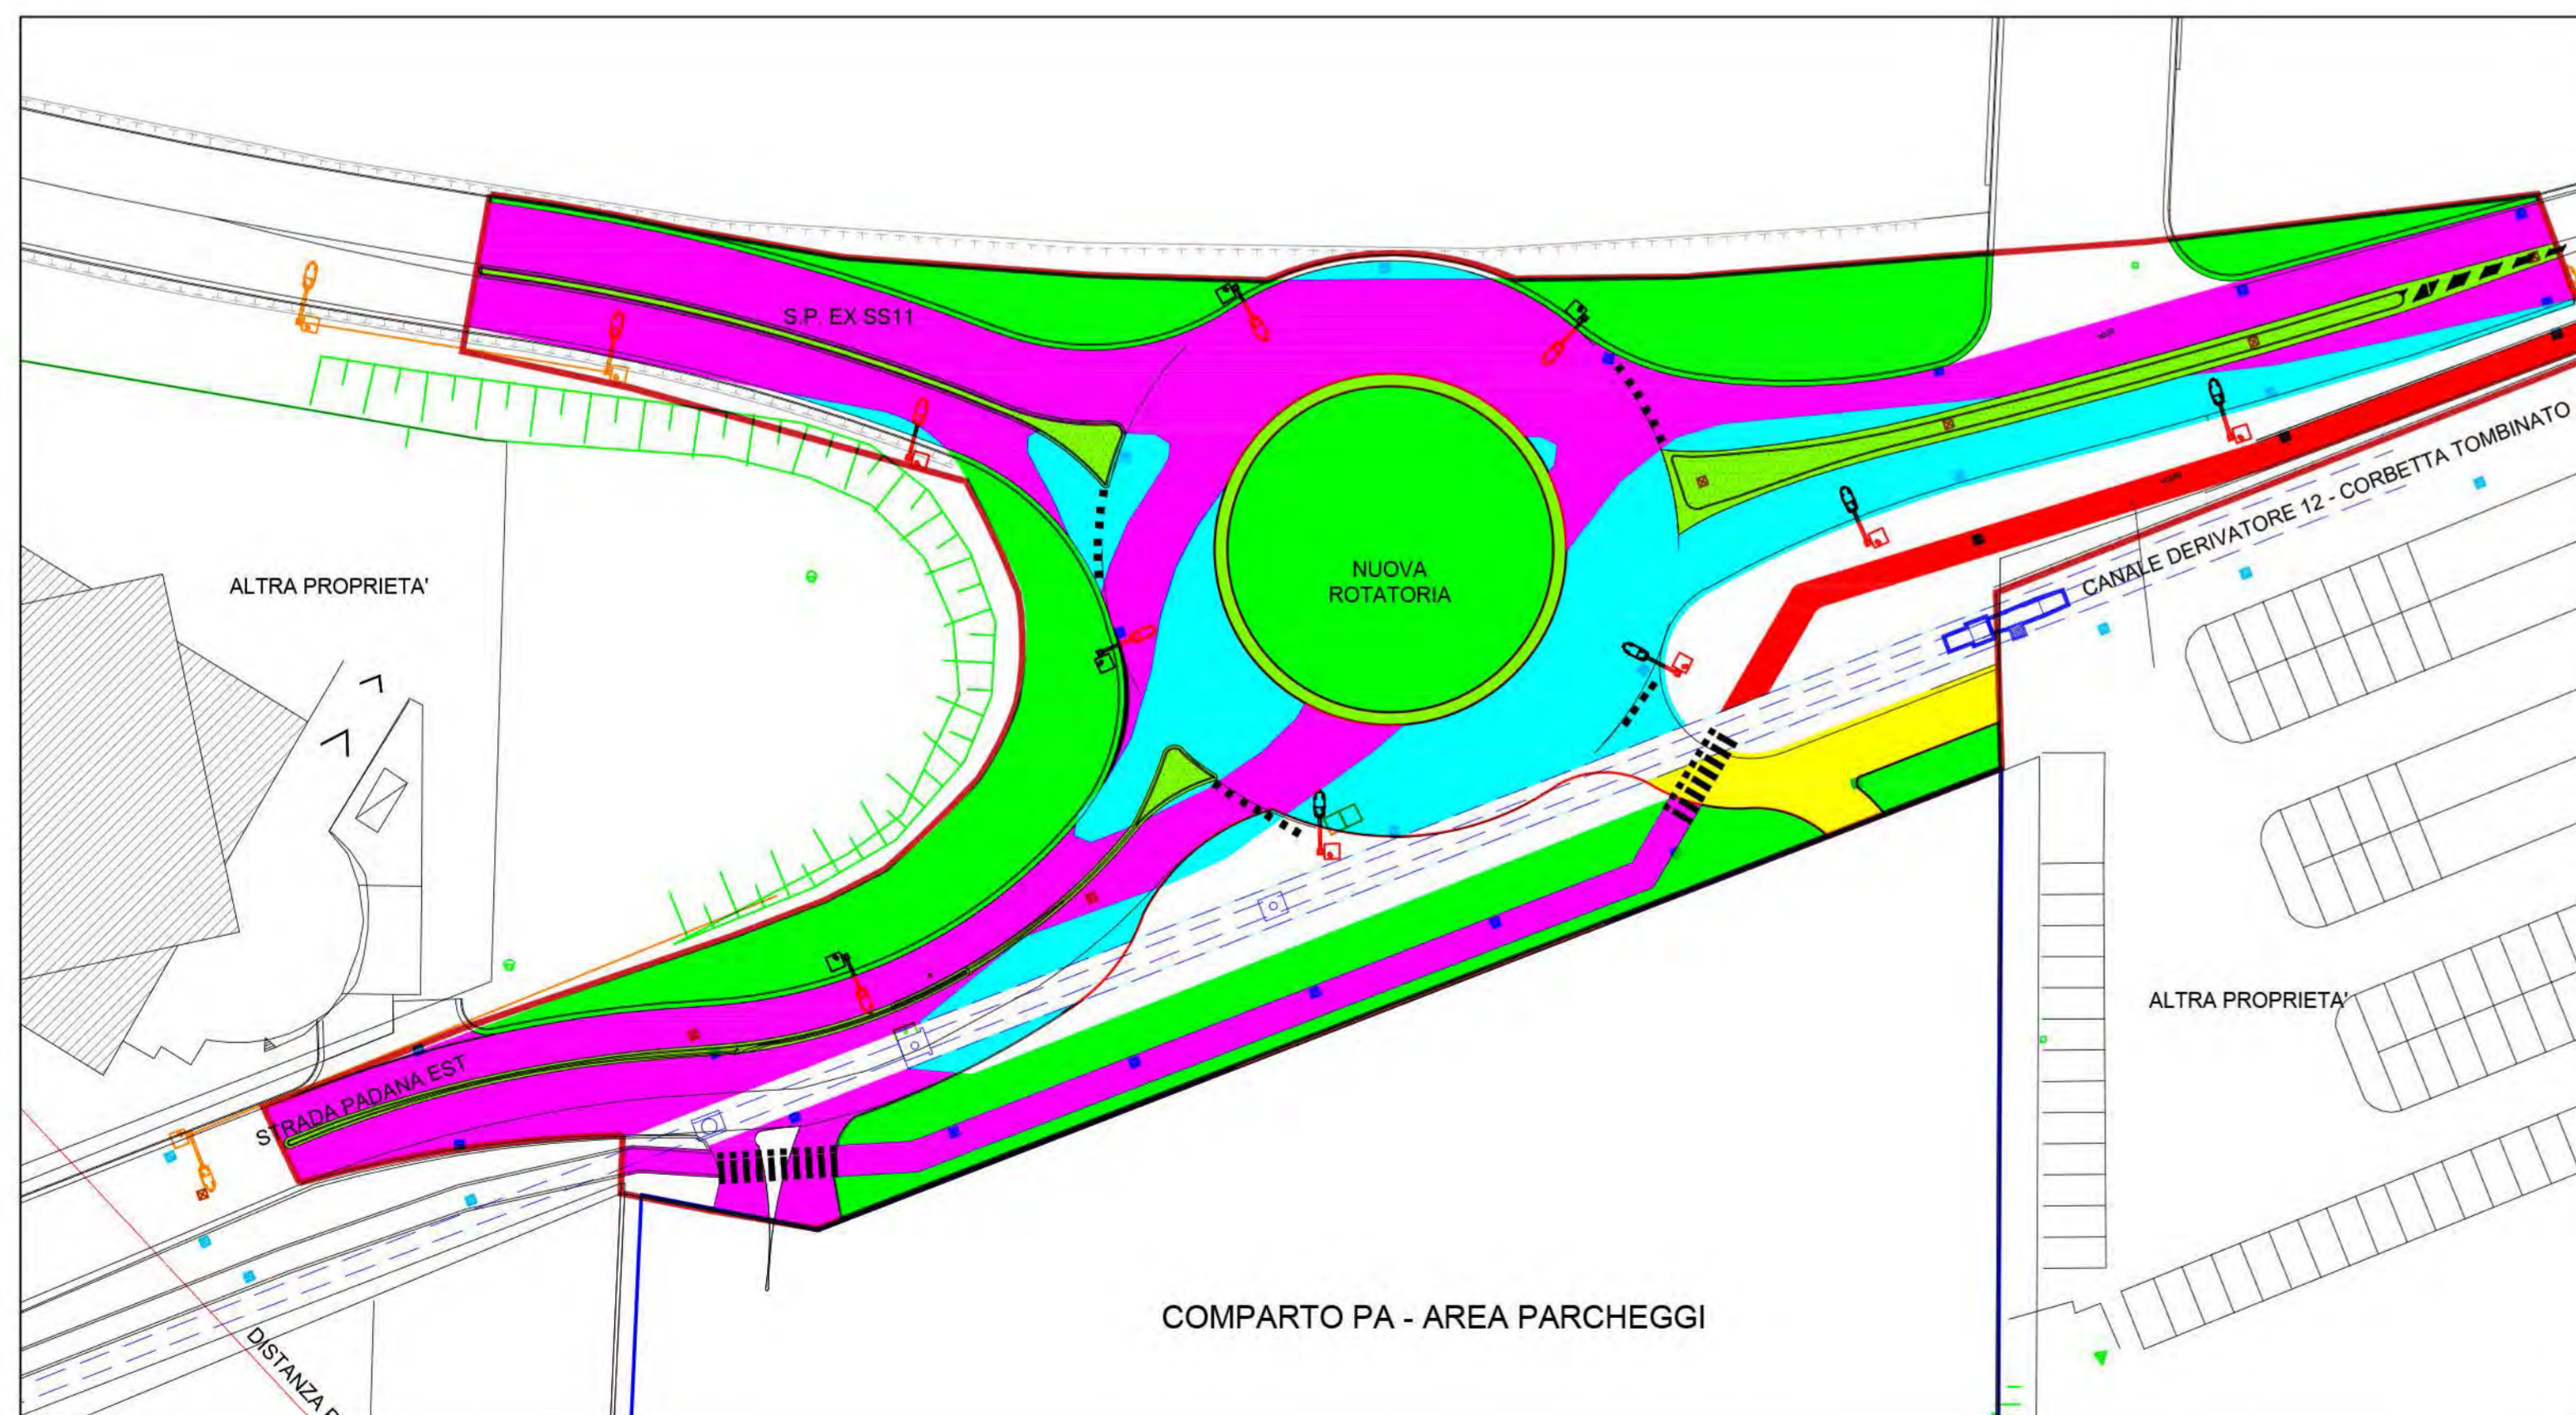

Rilevati stradali

- LEGENDA
- Area opere di urbanizzazione
- Progetto rilevato stradale
- Strato di usura, sp cm 3
 - Rilevato stradale:
 - sabbia, sp. 15cm
 - misto ghiaia, sp 25 cm
 - misto inerte di granulometria stabilizzata, sp 5 cm
 - bitumatura di ancoraggio
 - tout-venant bituminato, sp 10 cm
 - strato di usura, sp. 3 cm
 - Rilevato stradale:
 - cemento, sp. 20cm
 - tout-venant bituminato, sp 10 cm
 - strato di usura, sp. 3 cm
 - Isole spartitraffico in ciottoli
 - Verde
 - Rilevato stradale:
 - misto ghiaia, sp 25 cm
 - misto inerte di granulometria stabilizzata, sp 5 cm
 - cemento finitura quarzo, sp 20 cm

COMUNE DI MAGENTA
PROVINCIA DI MILANO

PIANO ATTUATIVO

Ristrutturazione con cambio di destinazione d'uso
e ampliamento di un capannone da destinarsi ad
attività commerciali di media superficie di vendita

LA PROPRIETA'

I PROGETTISTI



13/12/2017: MODIFICHE GENERALI
AGGIORNAMENTI:

PROGETTISTI:	DOTT. ING. TINO N. VIGLIO - MAGENTA (MI), VIA F.LLI SANCHIOLI, 10 - TEL. 02-9792263		
	DOTT. ING. SALVATORE MATTINA - CORBETTA (MI), VIA CATTANEO, 12 - TEL. 02-9770016		
COMMITTENTE:	PENATI S.R.L.	MAGENTA	
PROGETTO:	P.A. RISTRUTTURAZIONE URBANISTICA E CAMBIO DESTINAZIONE D'USO		TAV. 13_01
OGGETTO:	OPERE DI URBANIZZAZIONE EXTRA-COMPARTO: SCHEMI ESPLICATIVI CME		SCALA 1:500/1000
DATA EMISSIONE:	14/12/2017	PENATI-PA12-13_01	ARCH. CIVILE