


Comune di Magenta
(Provincia di Milano)

PIANO DI GOVERNO DEL TERRITORIO
ai sensi della Legge Regionale per il Governo del Territorio 11 Marzo 2005 n° 12
PIANO DELLE REGOLE

<small>Il Dirigente del Settore Tecnico Responsabile del Progetto PGT Giovanni Bizio</small>	<small>Il Sindaco Luca Del Gallo</small>	<small>Il Vice Sindaco Assessore alla Programmazione del Territorio Marco Mosca</small>
<small>Coordinatore ed estensore del PGT: Arch. Giuseppe Barra</small>	<small>Approvato 17/05/2010 Deliberazione CC. n. 19</small>	<small>Il Vice Sindaco Assessore alla Programmazione del Territorio Marco Mosca</small>
<small>Collaboratori: Arch. Meroni Laura Pian, Molinari Alessandro</small>	<small>Rettificato 28/02/2011 Deliberazione CC. n. 15</small>	<small>Approvato 17/05/2010 Deliberazione CC. n. 19</small>
<small>Referente scientifico V.A.S.: Arch. Giorgio Baldizzone</small>	<small>Aggiornamento: aprile 2012</small>	<small>Approvato 17/05/2010 Deliberazione CC. n. 19</small>

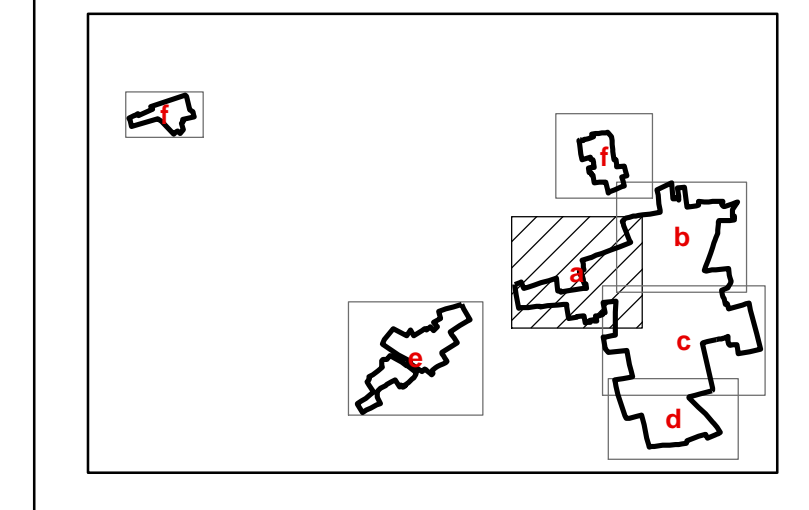

PIANO DELLE REGOLE CENTRO STORICO
PRESCRIZIONI GENERALI DI INTERVENTO

SCALA: 1:500
DATA: FEBBRAIO 2011
Aggiornamento:
aprile 2012

TAVOLA
N° PR
CS 9.a