


**Comune di Magenta**  
(Provincia di Milano)

**PIANO DI GOVERNO DEL TERRITORIO**  
ai sensi della Legge Regionale per il Governo del Territorio 11 Marzo 2005 n°12  
**PIANO DELLE REGOLE**

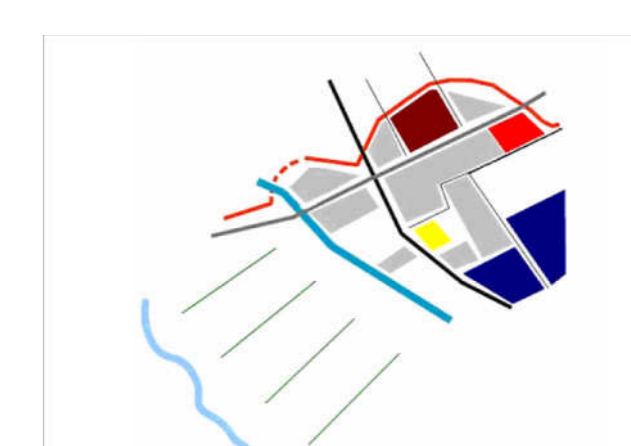


Il Dirigente del Settore Tecnico  
Responsabile del Progetto PGT  
Giovanni Biolzi

Il Sindaco  
Luca Del Galdo

Il Vice Sindaco  
Assessore alla Programmazione del Territorio  
Marco Masera

Coordinatore ed estensore del P.G.T. <b>Arch. Giuseppe Barra</b>	Collaboratori estensori del Piano <b>Arch. Meroni Laura</b> <b>Plan. Molinari Alessandro</b>	Adottato 23/11/2009 DELIBERA CC N.66
Referente scientifico V.A.S. <b>Arch. Giorgio Balizzone</b>		Approvato 17/05/2010 DELIBERA CC N.19

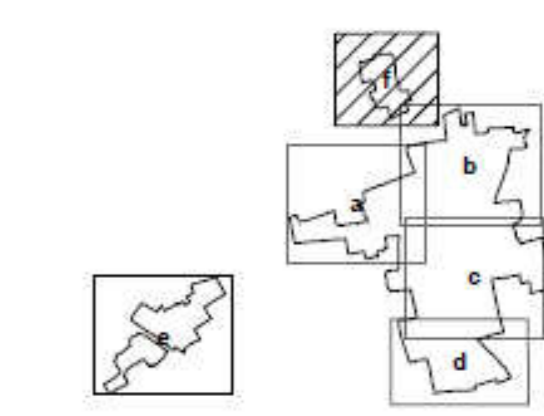

**PIANO DELLE REGOLE CENTRO STORICO**  
**PRESCRIZIONI GENERALI DI INTERVENTO**

SCALA: 1:500  
DATA: OTTOBRE 2009  
AGGIORNAMENTO:  
MAGGIO 2010

TAVOLA  
N° PR  
CS 9.f

Base cartografica: DATABASE 2009