

MODULARIO  
F. rig. rend. 497




MINISTERO DELLE FINANZE  
DIREZIONE GENERALE DEL CATASTO E DEI SS.TT.EE.  
**CATASTO EDILIZIO URBANO** (RDL 13-4-1939, n. 652)

MOD. BN (CEU)

LIRE  
250

Planimetria di u.i.u. in Comune di MAGENTA via CAVALLARI civ. ....

PIANO TERRENO / RIALZATO

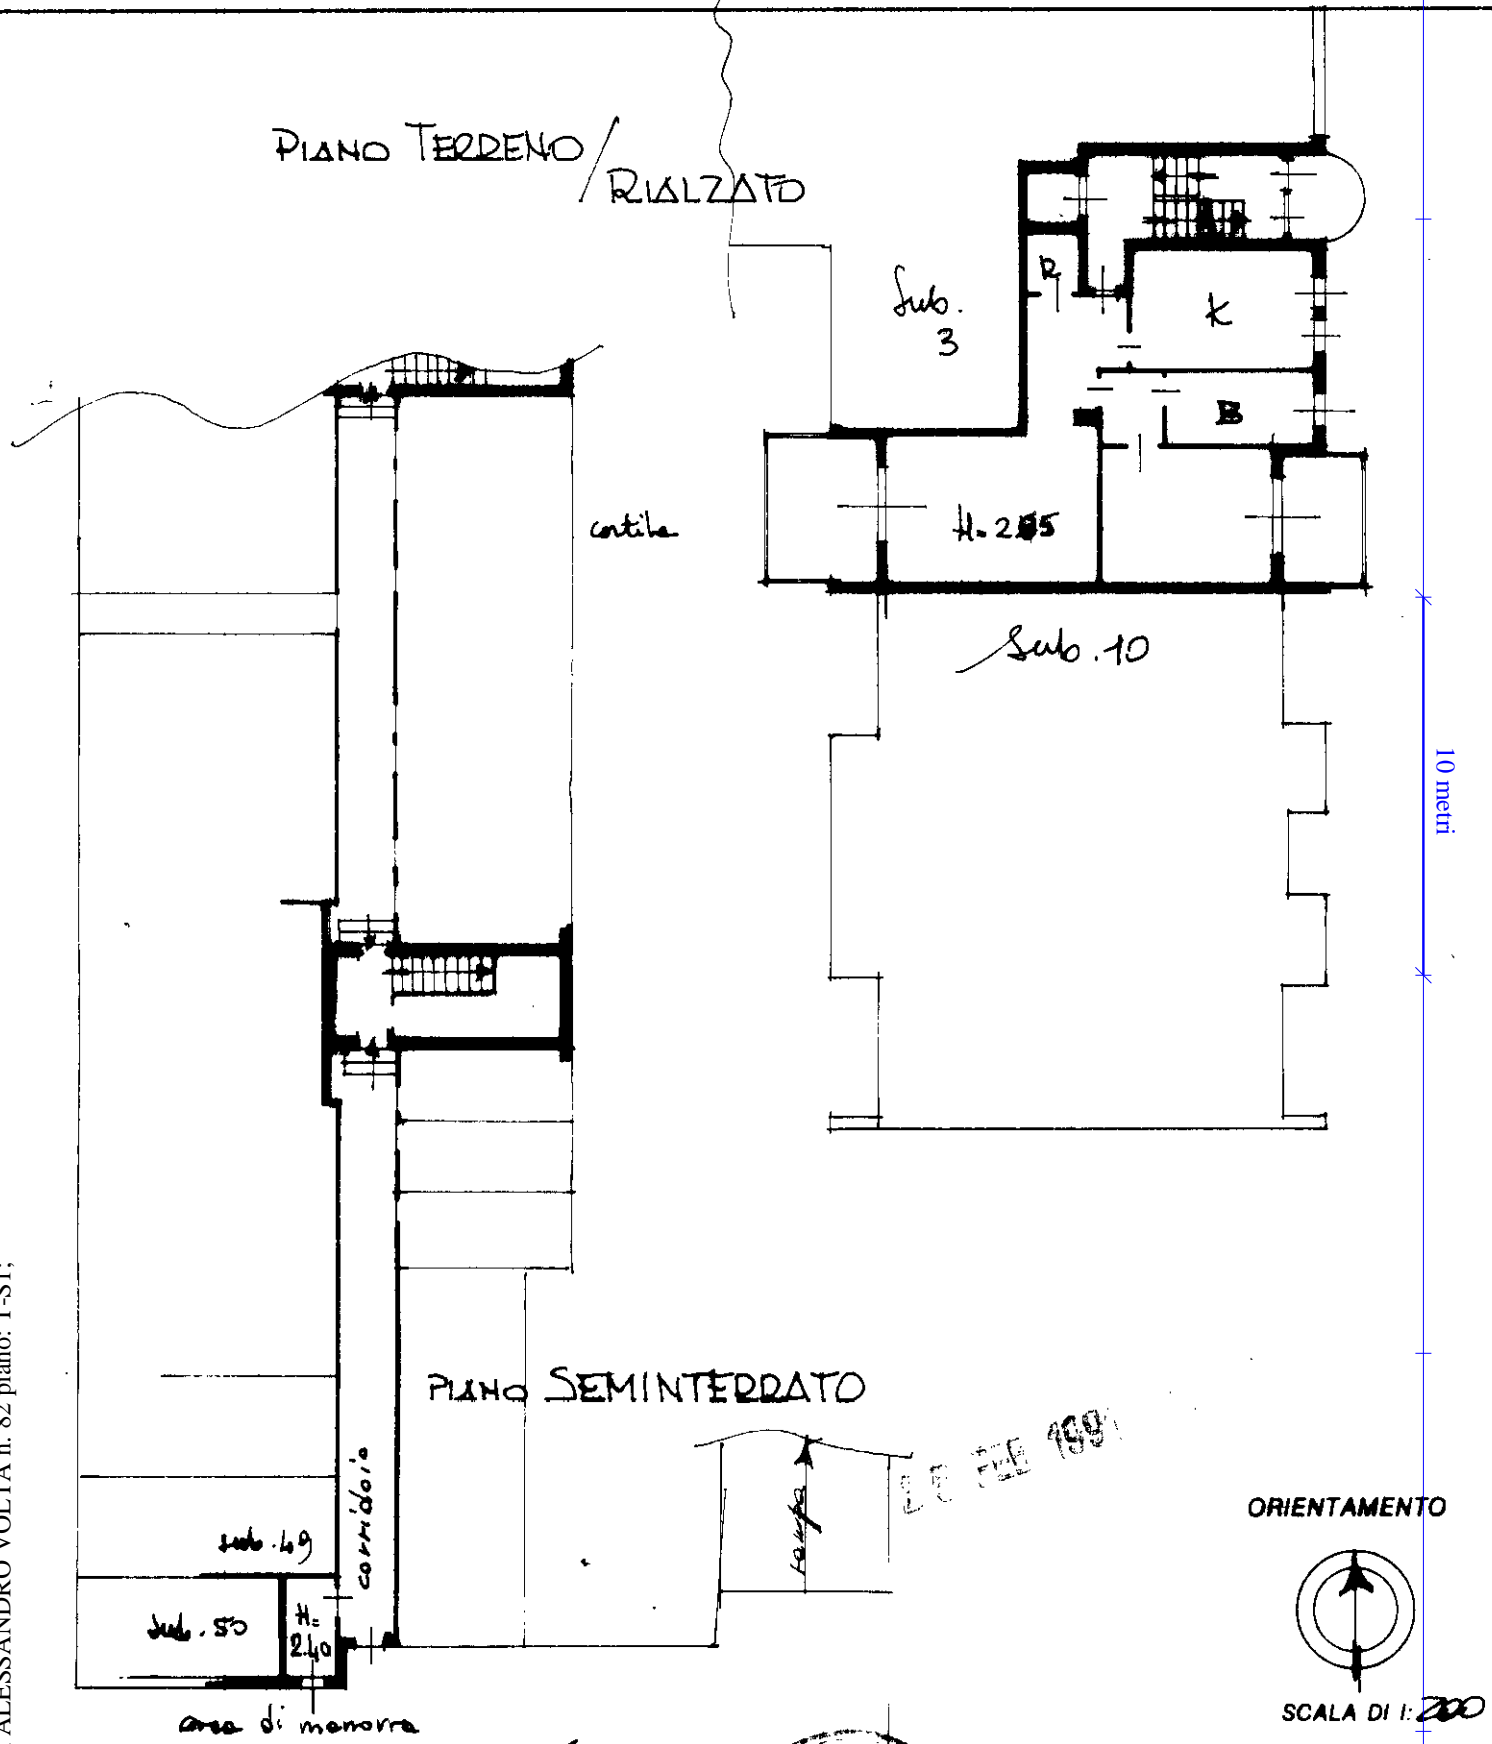

Catasto dei fabbricati - Situazione al 06/05/2015 - Comune di MAGENTA (E801) - < Foglio: 6 - Particella: 620 - Subalterno: 15 >  
VIA ALESSANDRO VOLTA n. 82 piano: 1-SI;

Dichiarazione di N.C.   
Ulteriori variazioni

Compilata dal Deau  
Recolletti Giuseppe  
Data presentazione: 25/02/1991 - Data: 06/05/2015  
Totale schede: 1 - Formato di acquisizione: A4(210x297)  
n. 620 sub. 15  
data 2/91 Firma [Signature]

RISERVATO ALL'UFFICIO