

MODULARIO
F. rig. rend. 487




MINISTERO DELLE FINANZE
DIREZIONE GENERALE DEL CATASTO E DEI SS.TT.EE.
CATASTO EDILIZIO URBANO (RDL 13-4-1939, n. 652)

MOD. BN (CEU)

LIRE
250

Planimetria di u.i.u. in Comune di MAGENTA via CAVALLARI civ.

PIANO SEMINTERRATO

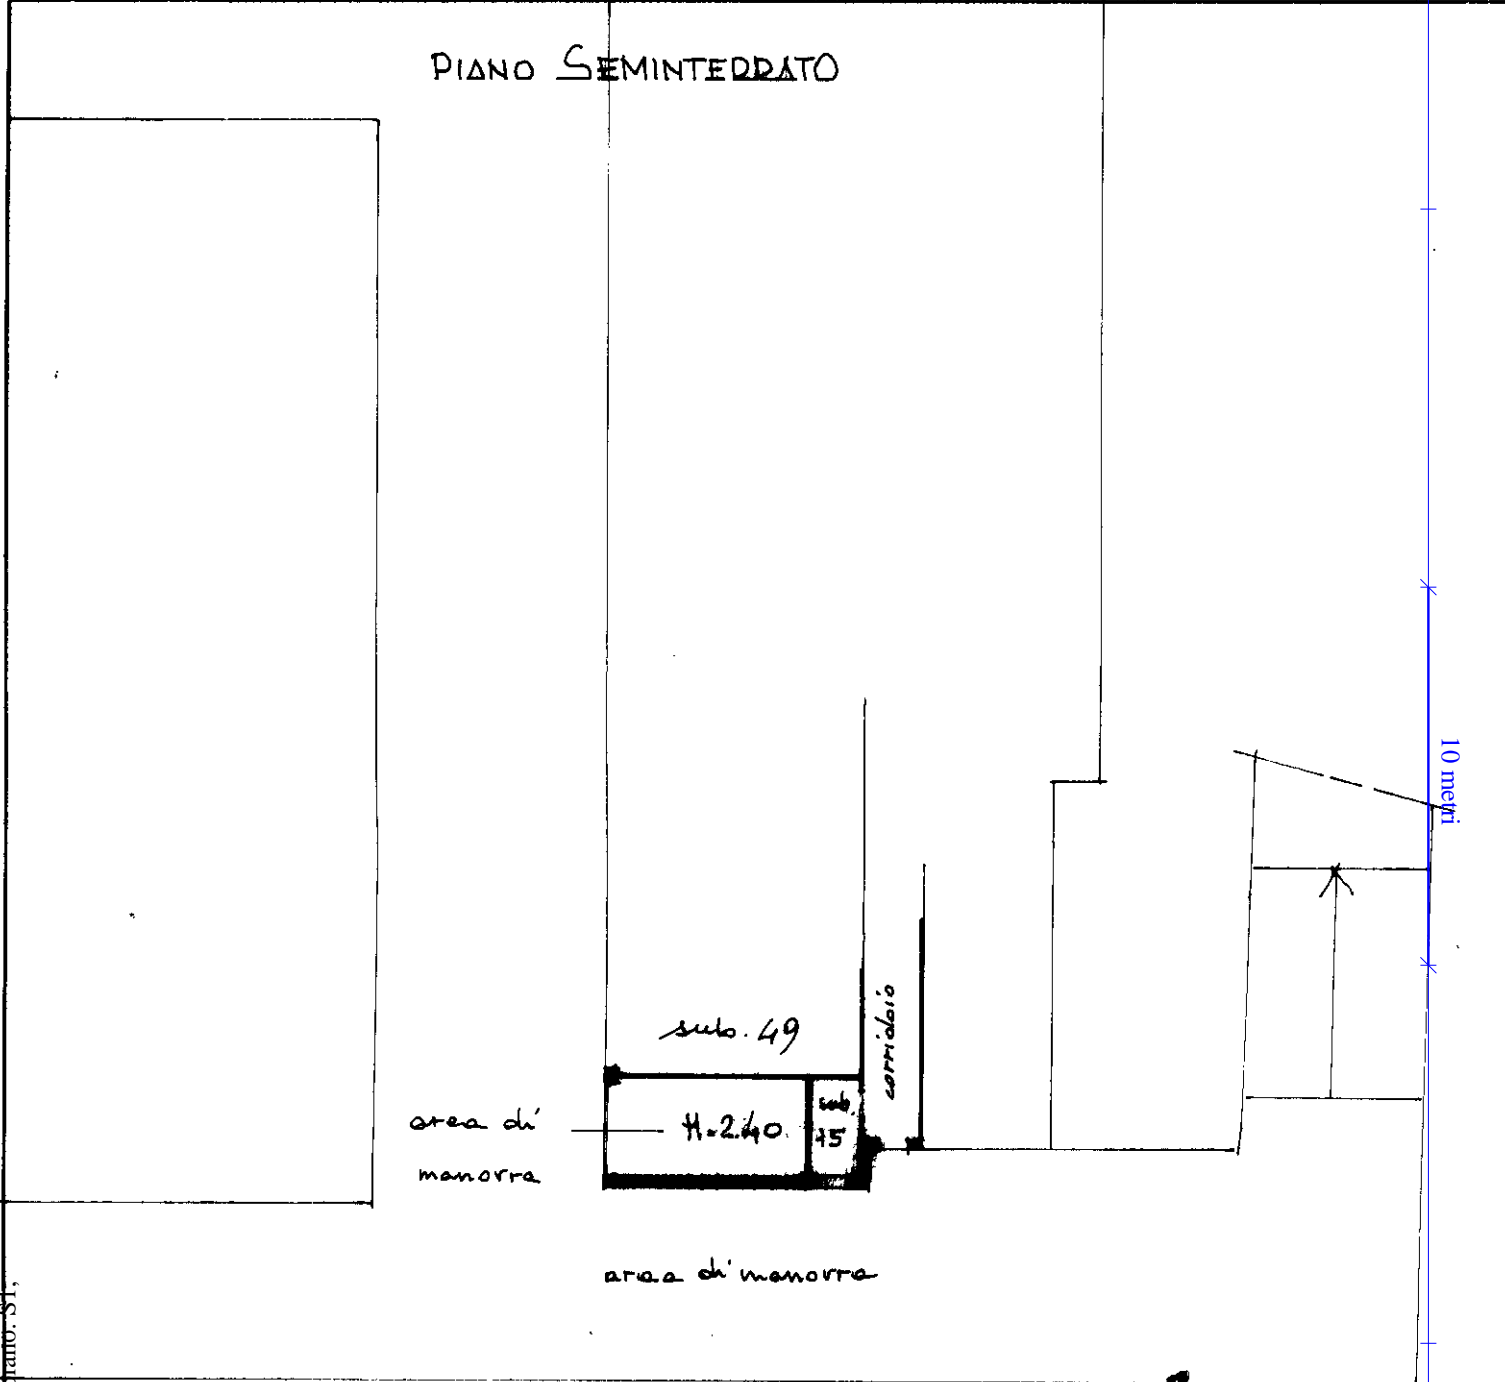

25 FEB 1991 01133

ORIENTAMENTO



SCALA DI 1:200

Catasto dei Fabbricati - Situazione al 06/05/2015 - Comune di MAGENTA (E801) - < Foglio: 6 - Particella: 620 - Subalterno: 50 >
VIA BRUNO CAVALLARI n. 84 piano: 51.

Dichiarazione di N.C.
Ultima planimetria

Compilata dal geom. Recanat. Giuseppe (Titolo, cognome e nome)
25

RISERVATO ALL'UFFICIO

Data presentazione: 25/02/1991 - Data: 06/05/2015 - n. TI50664 - Richiedente: BNCFNC53A25E801W
Totale schede: 1 - Formato di acquisizione: A4(210x297) - Formato stampa: A4(210x297)
della provincia di Magenta

620 sub 50

data 2/91 Firma [Signature]