

COMUNE DI MAGENTA  
PIANO ATTUATIVO “VIA MAGNA”

**ESTRATTO DI MAPPA**

Dott. Ing. Giovanni Colli

Ordine degli Ingegneri Provincia di Milano A 15953

[ing.colli@libero.it](mailto:ing.colli@libero.it)

[giovanni.colli@ingpec.eu](mailto:giovanni.colli@ingpec.eu)

Via Torino, 26 – 20017 Rho (Mi)

Tel.: 0293182567

Mobile: 3394719645


09.06.2016

Ufficio Provinciale di Milano - Territorio Servizi Catastali - Direttore ING. ANTONIO PELUSO . Vis. tel. esente per fini istituzionali

2-Apr-2015 9:54  
Prot. n. T61480/2015

Scala originale: 1:1000  
Dimensione cornice: 267.000 x 189.000 metri

Comune: MAGENTA  
Foglio: 15

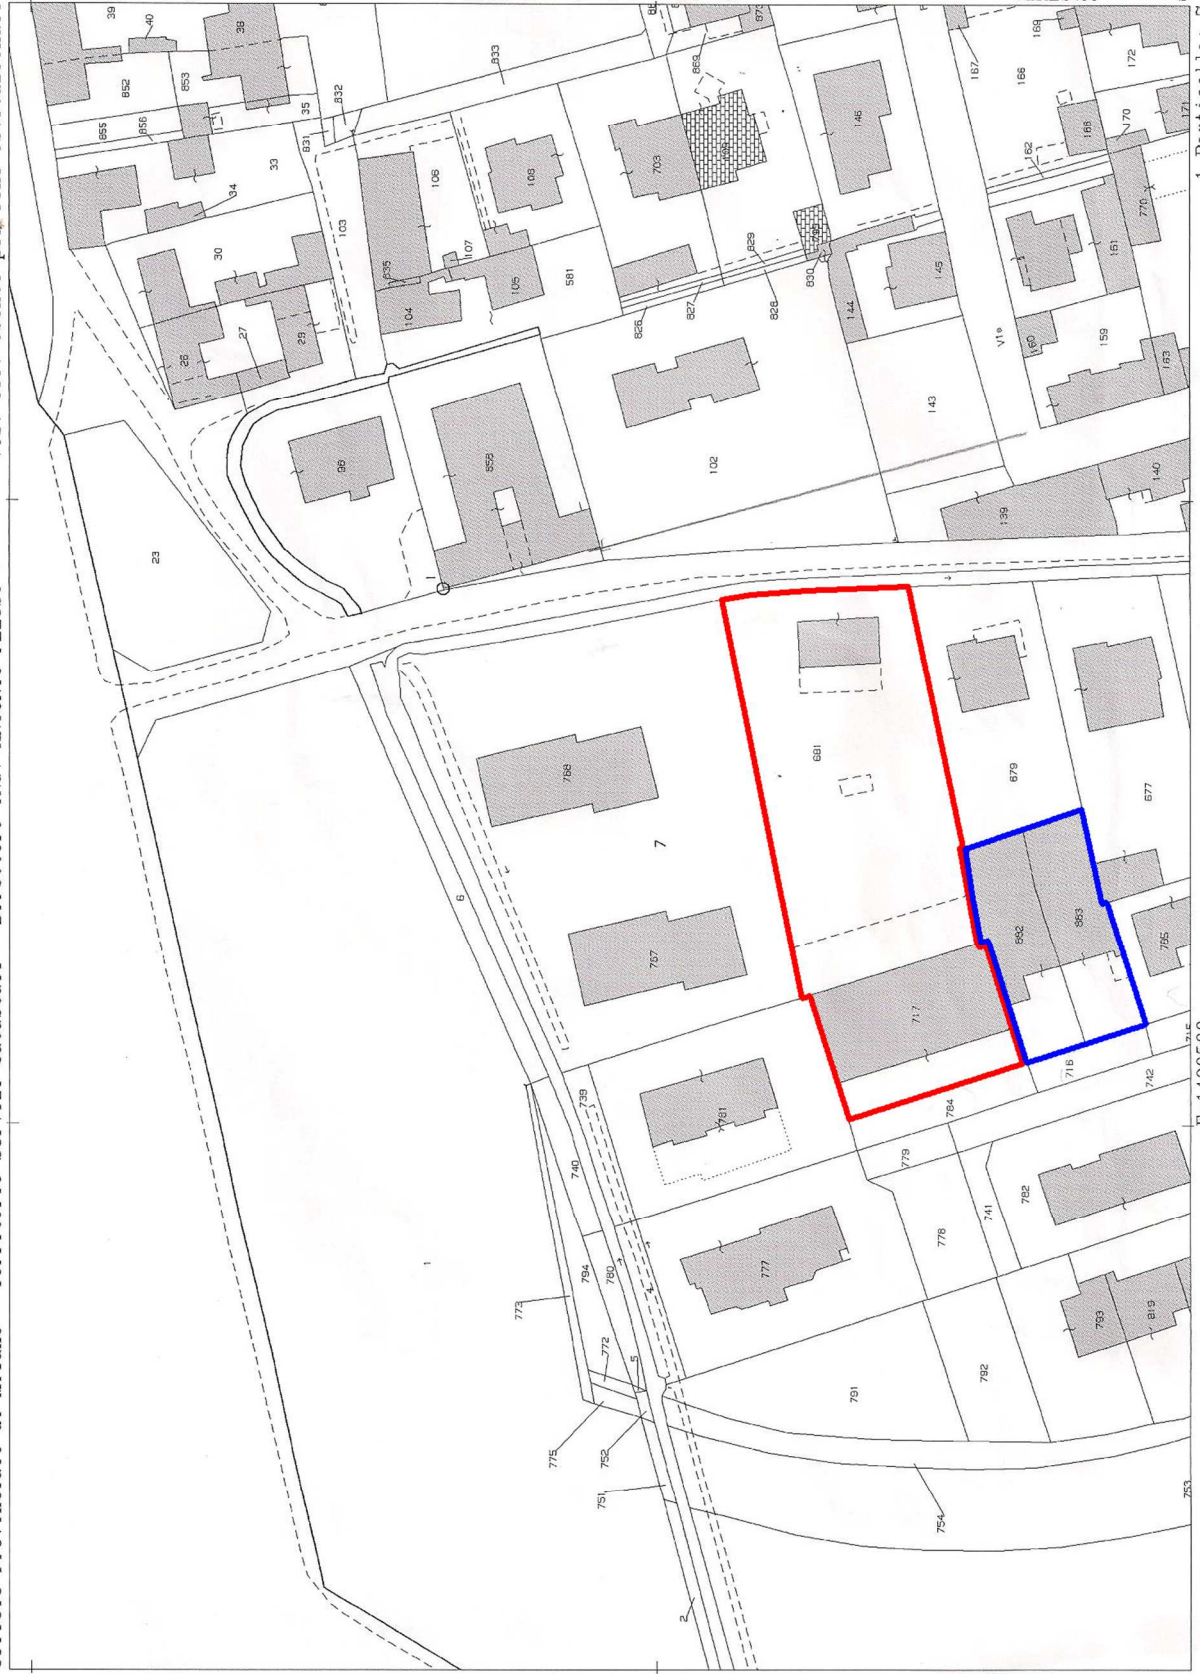

1 Particella: 7

E=1490500

N=5034100