

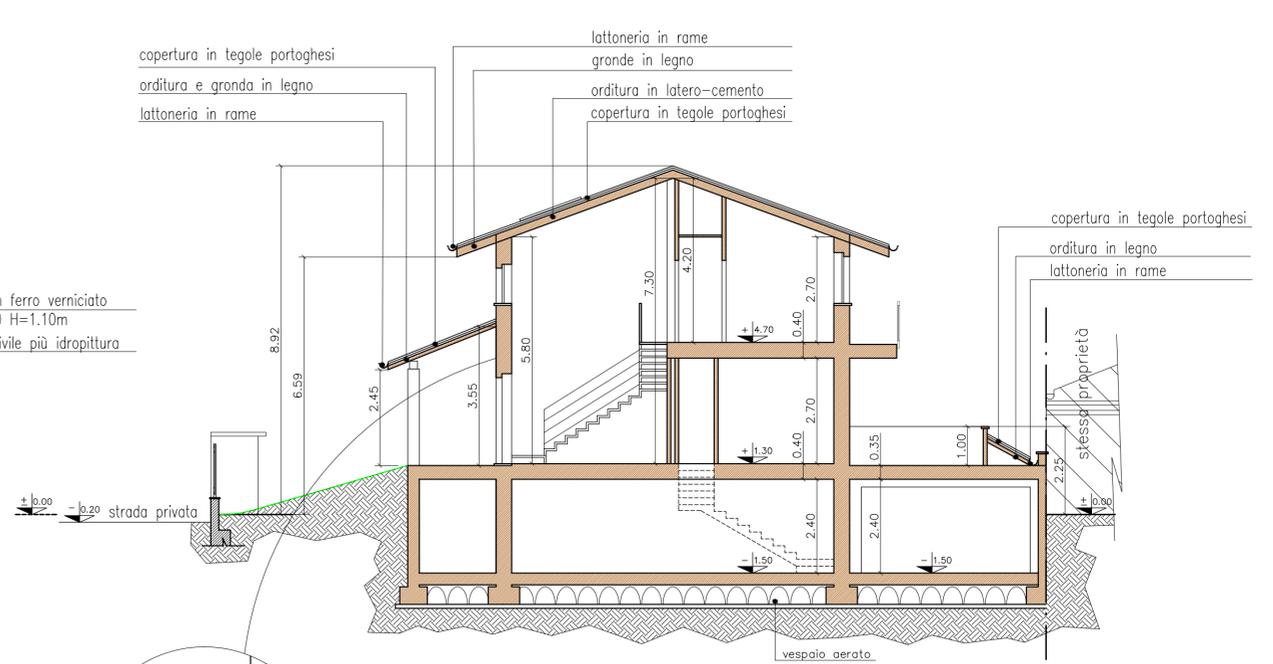



prospetto OVEST

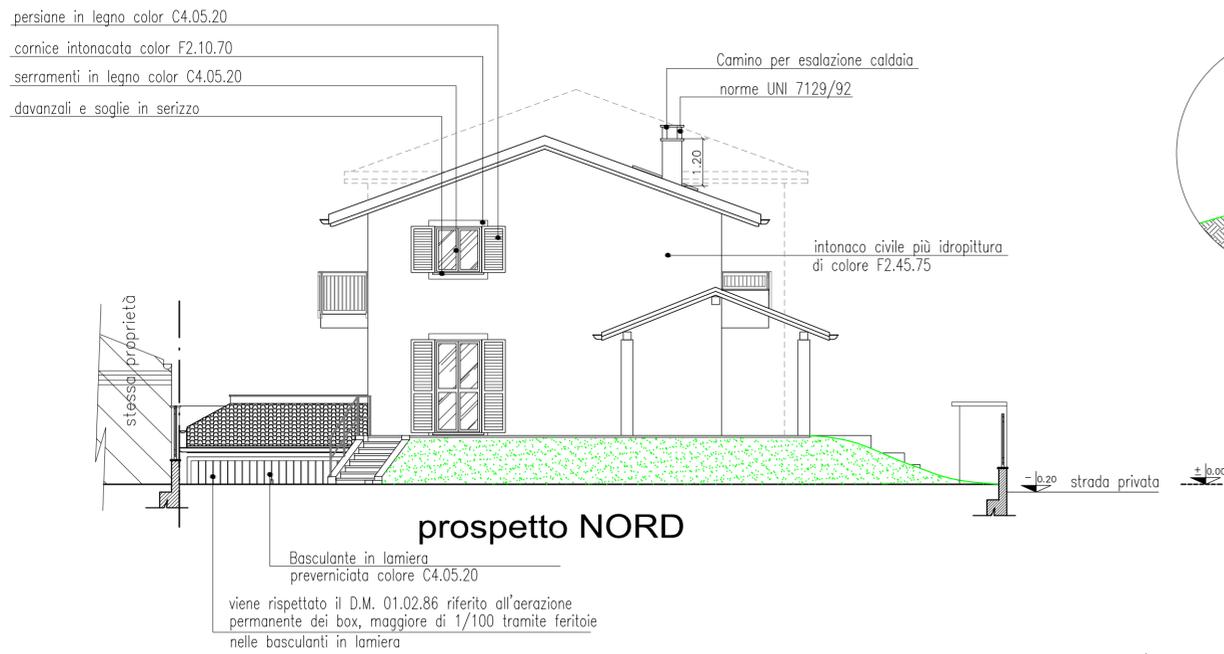

sezione A-A

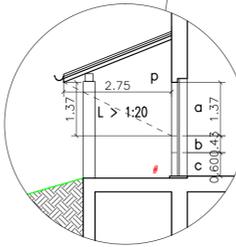


prospetto NORD

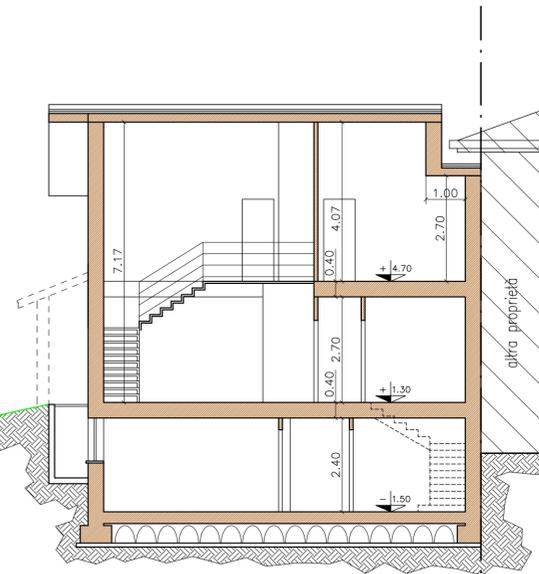

sezione A1-A1

* codici materiali sikkens_come da Piano del Colore

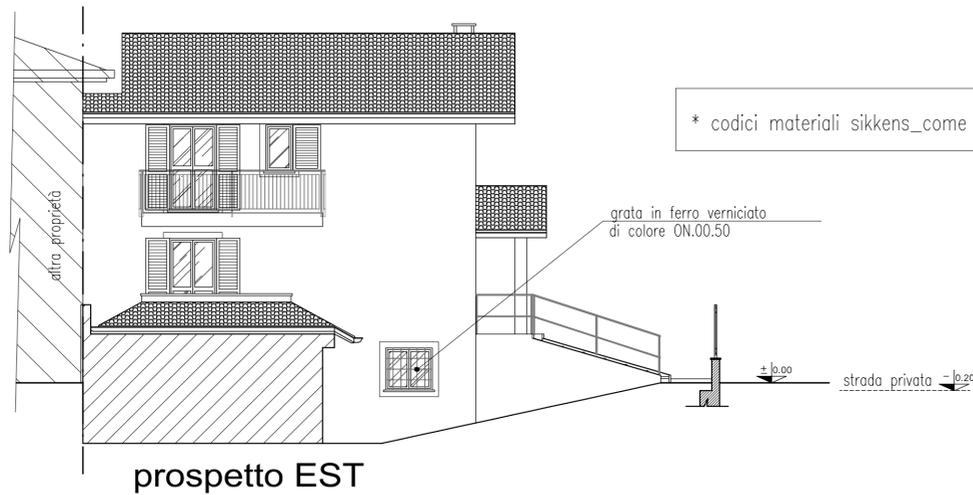

prospetto EST



vista NORD-OVEST



vista NORD-EST



CLIENTE EDILGAMA s.a.s.				PROP.	_____
OGGETTO PERMESSO di COSTRUIRE PROGETTO VILLE SINGOLE e TRI-FAMILIARE_ VIA FOPPA, MAGENTA villa singola (A) Prospetti e Sezioni				PROG.	_____
PRATICA 17	TAVOLA 4	DATA 01.12.15	SCALA 1:100 VARIANTE	DIR. LAV.	_____
485/12				IMPR.	_____
a termine di legge, il presente progetto è proprietà riservata e non potrà essere riprodotto, dato in visione o realizzato da terzi senza autorizzazione				 via Cartesio, 1 - 20013 Magenta tel. 02.9790895 cell. 335.6828917 email: cinzia.gioria@gmail.com	