
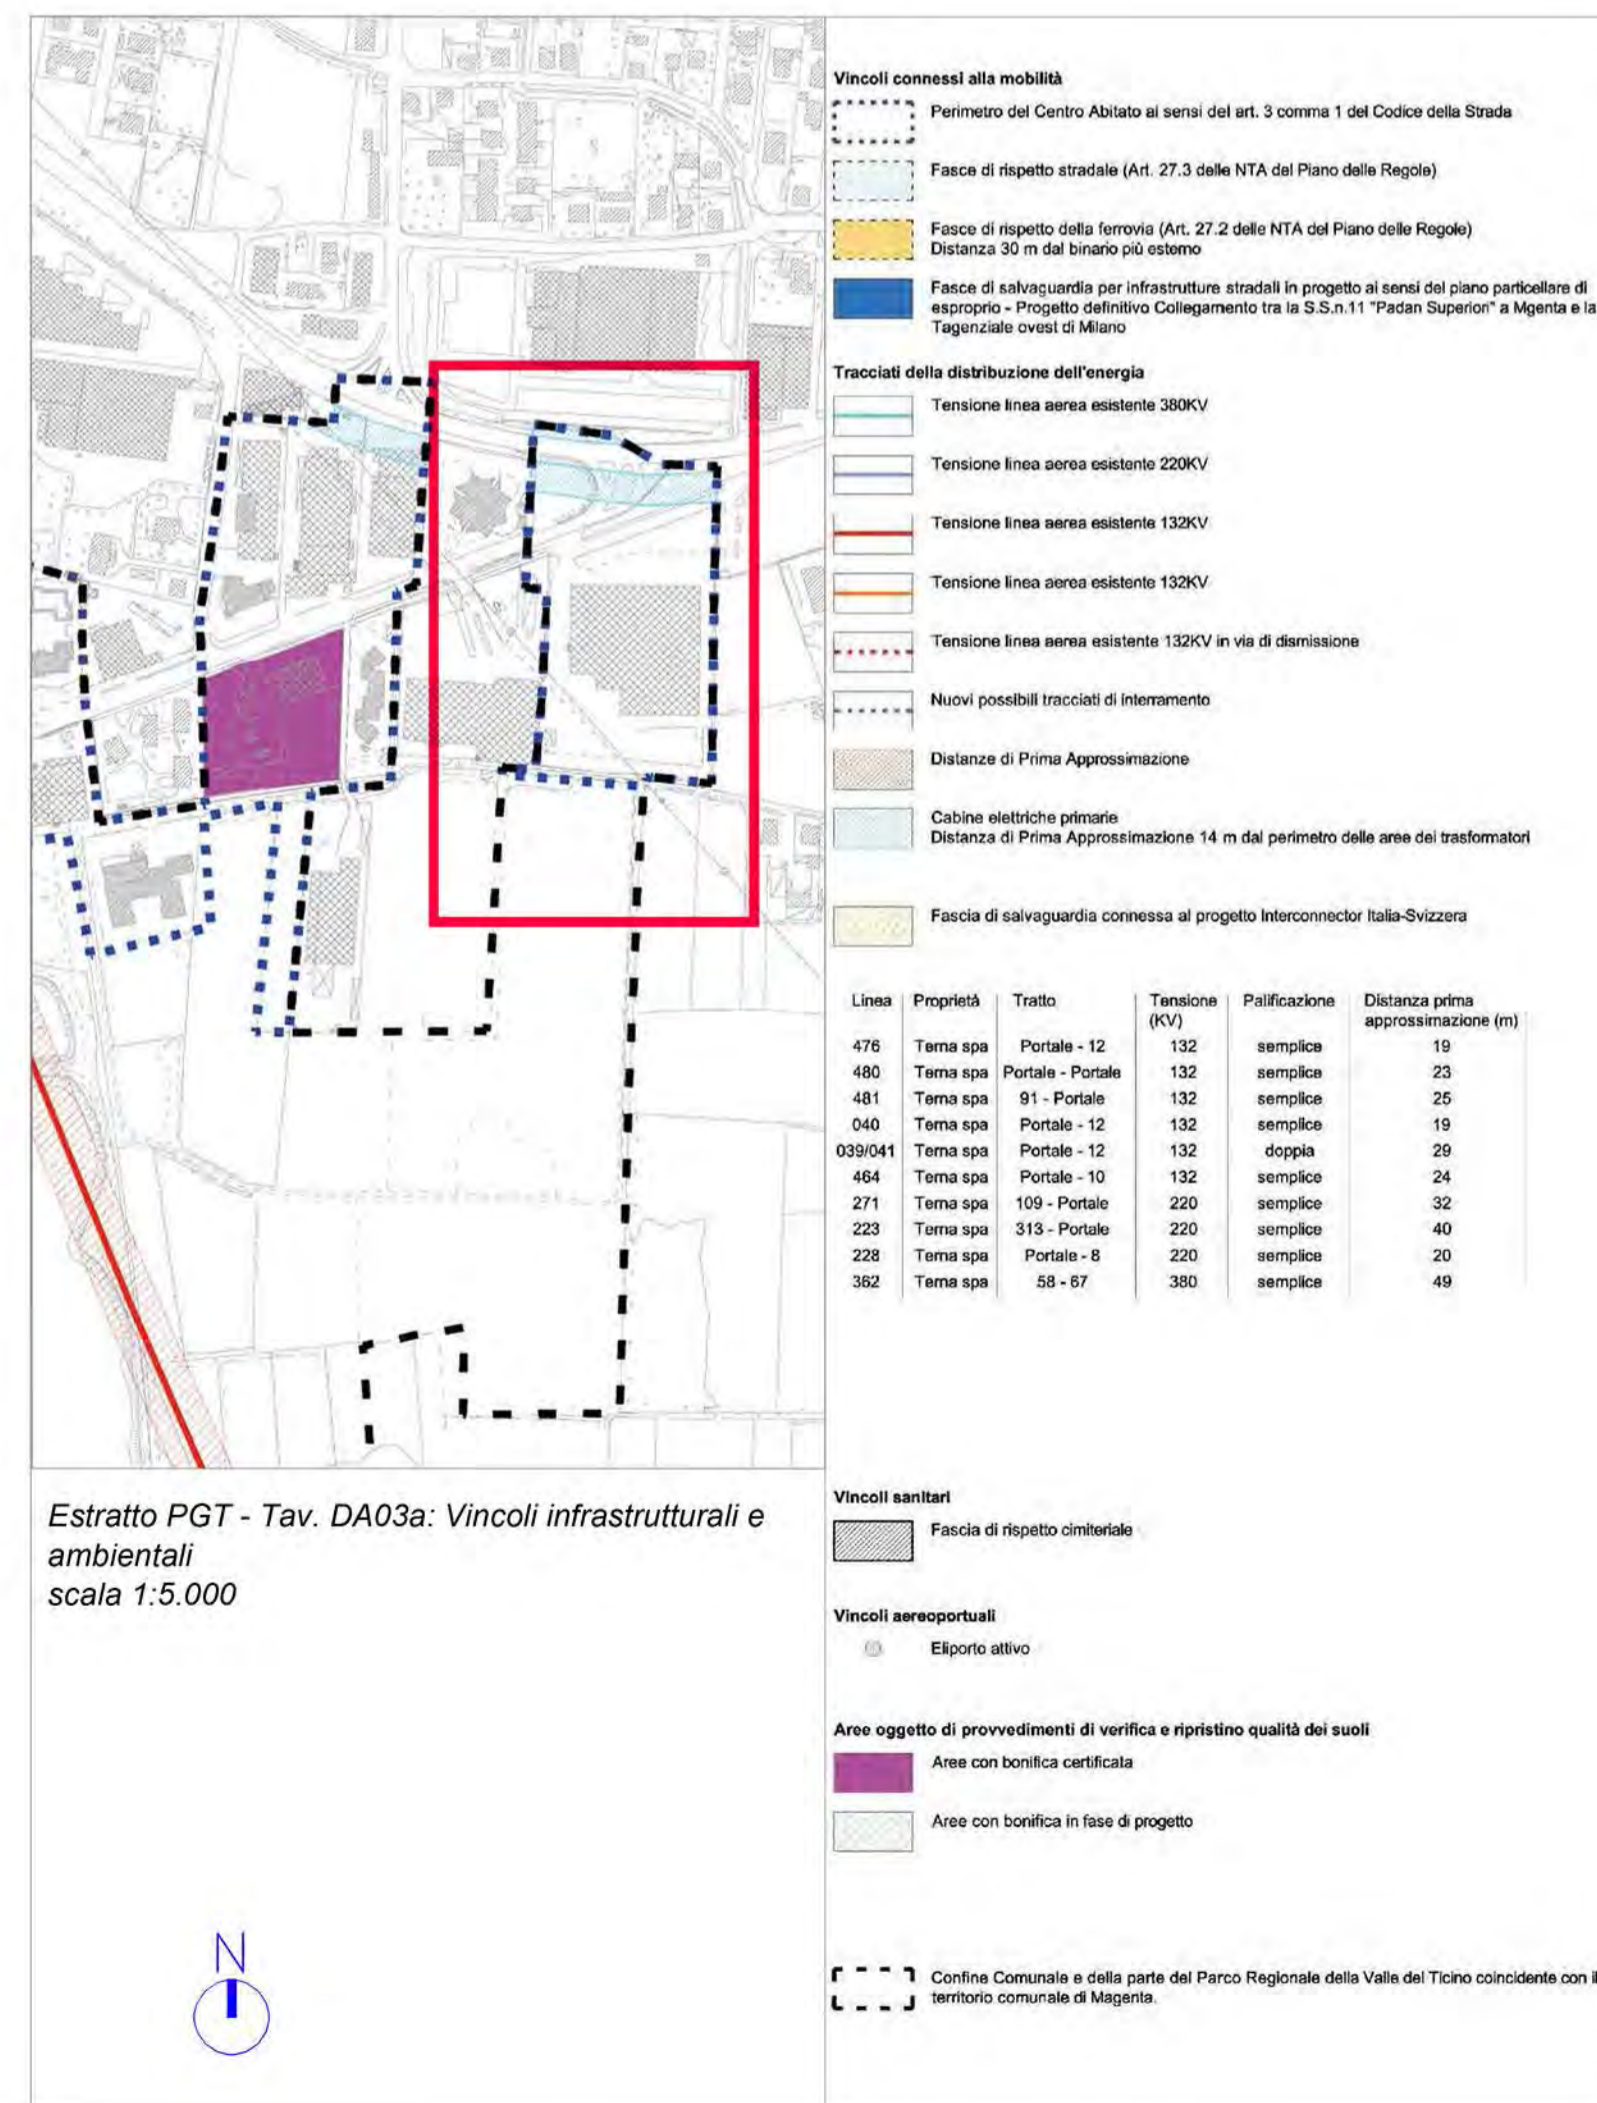
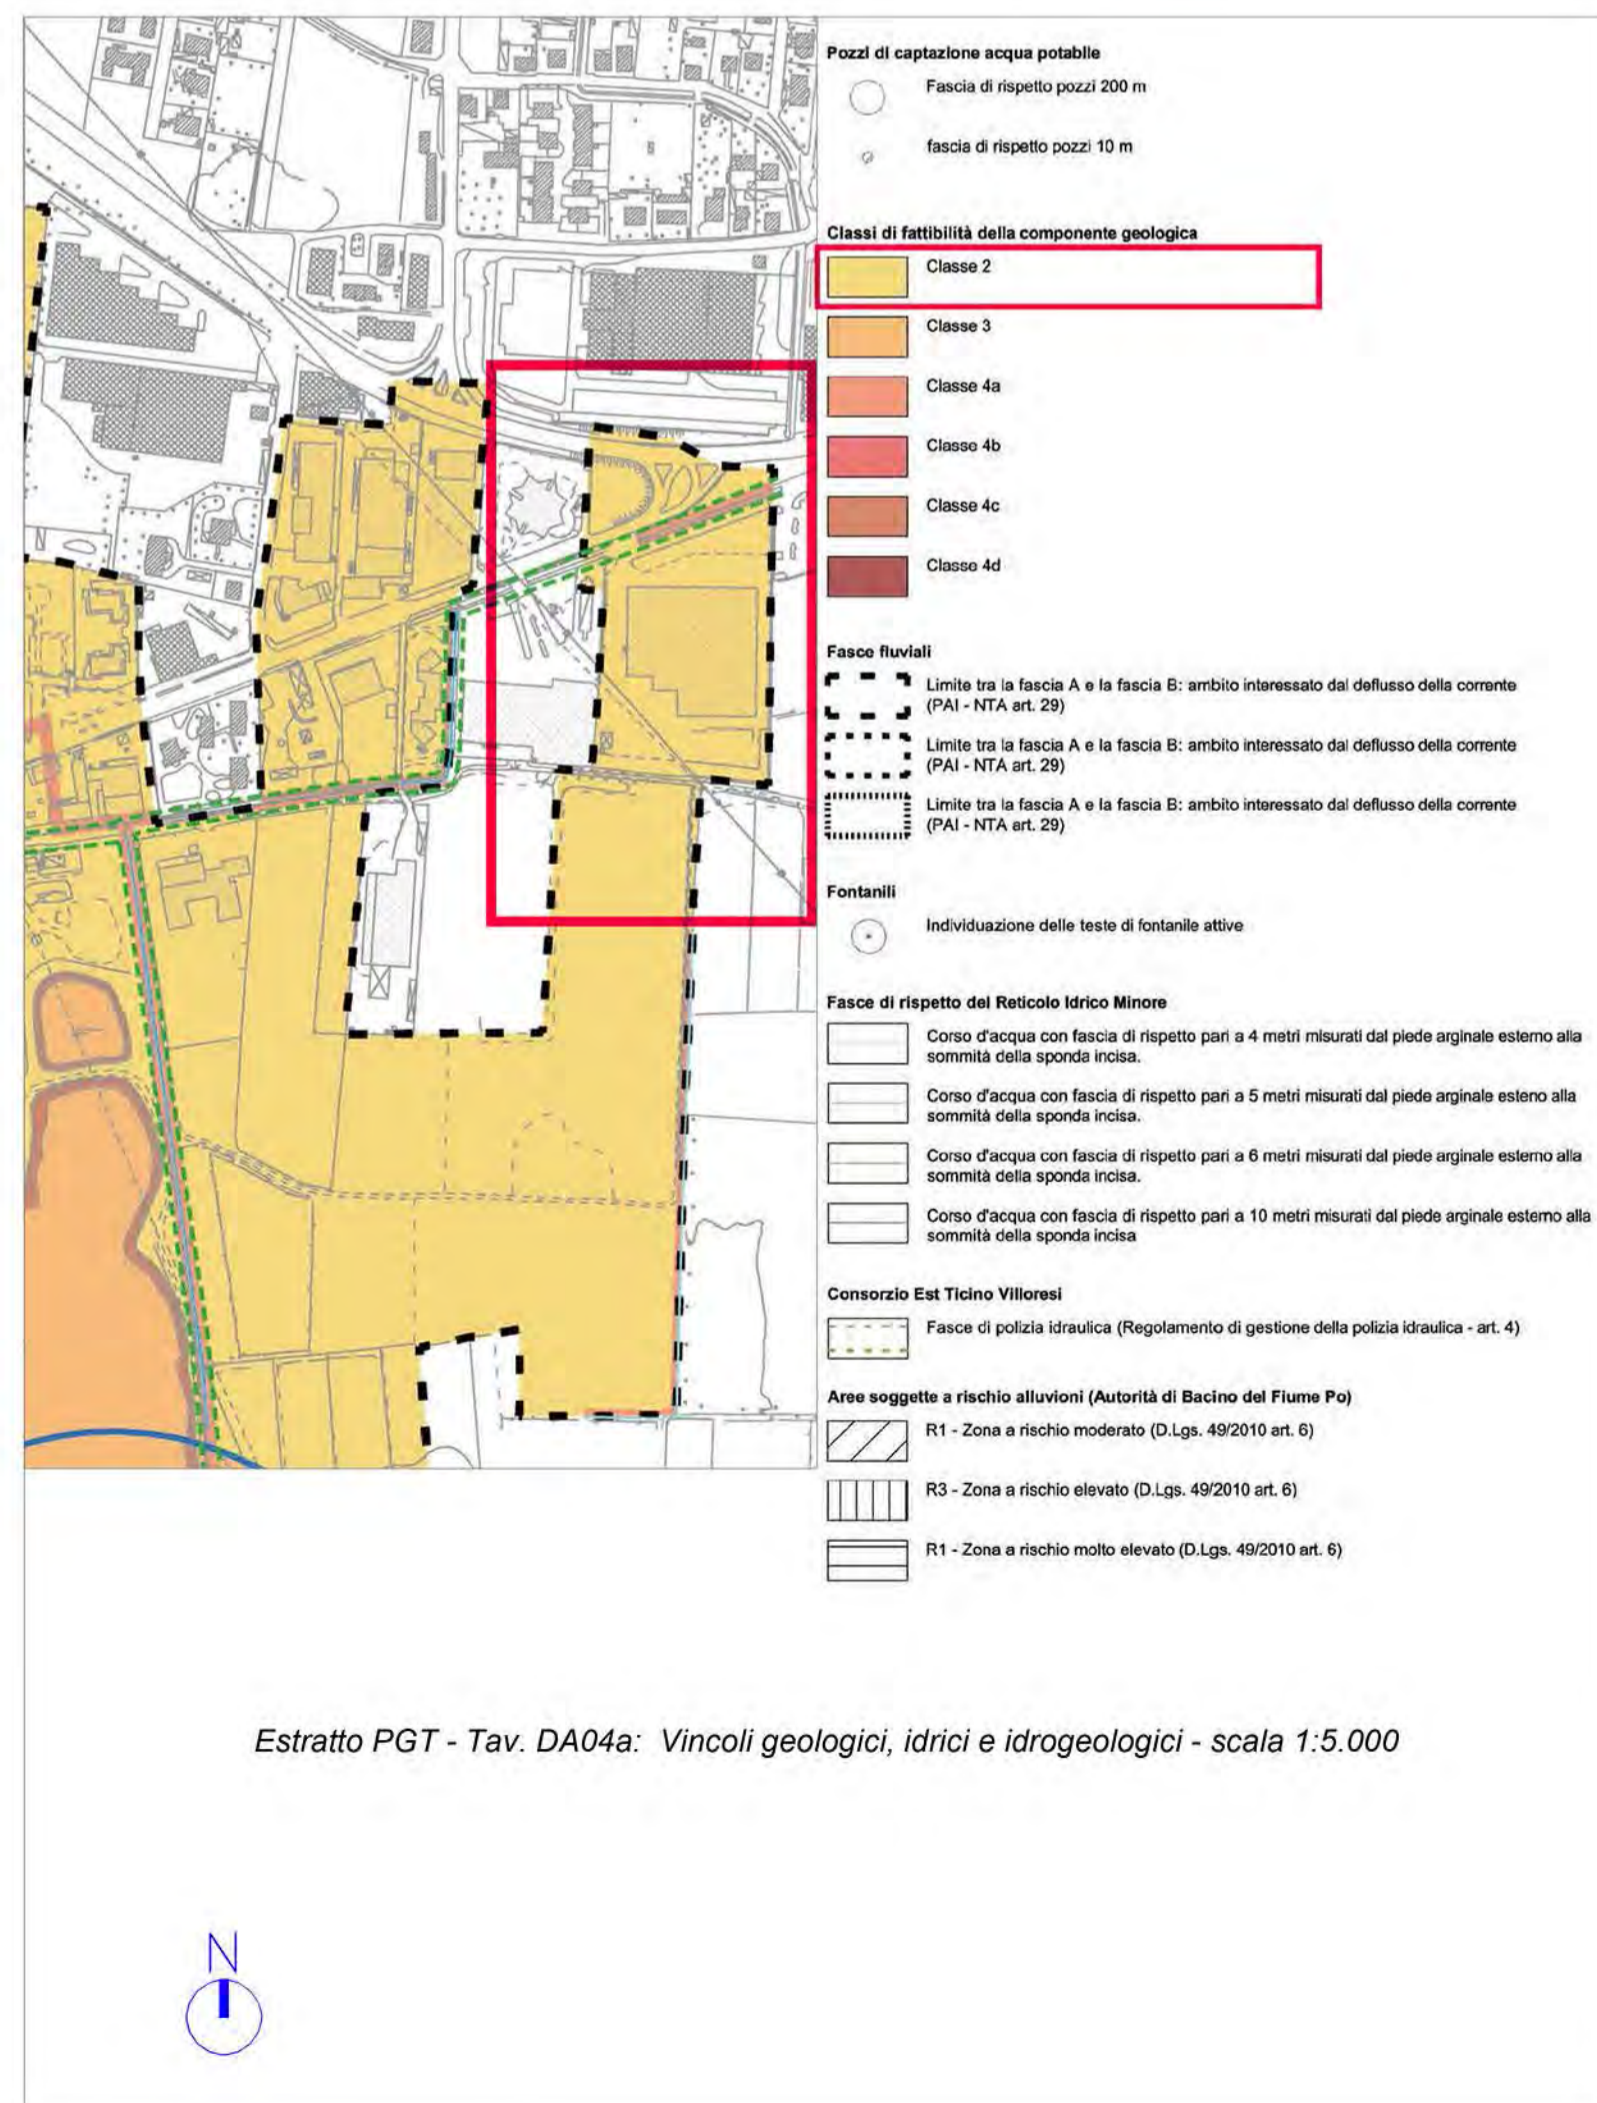
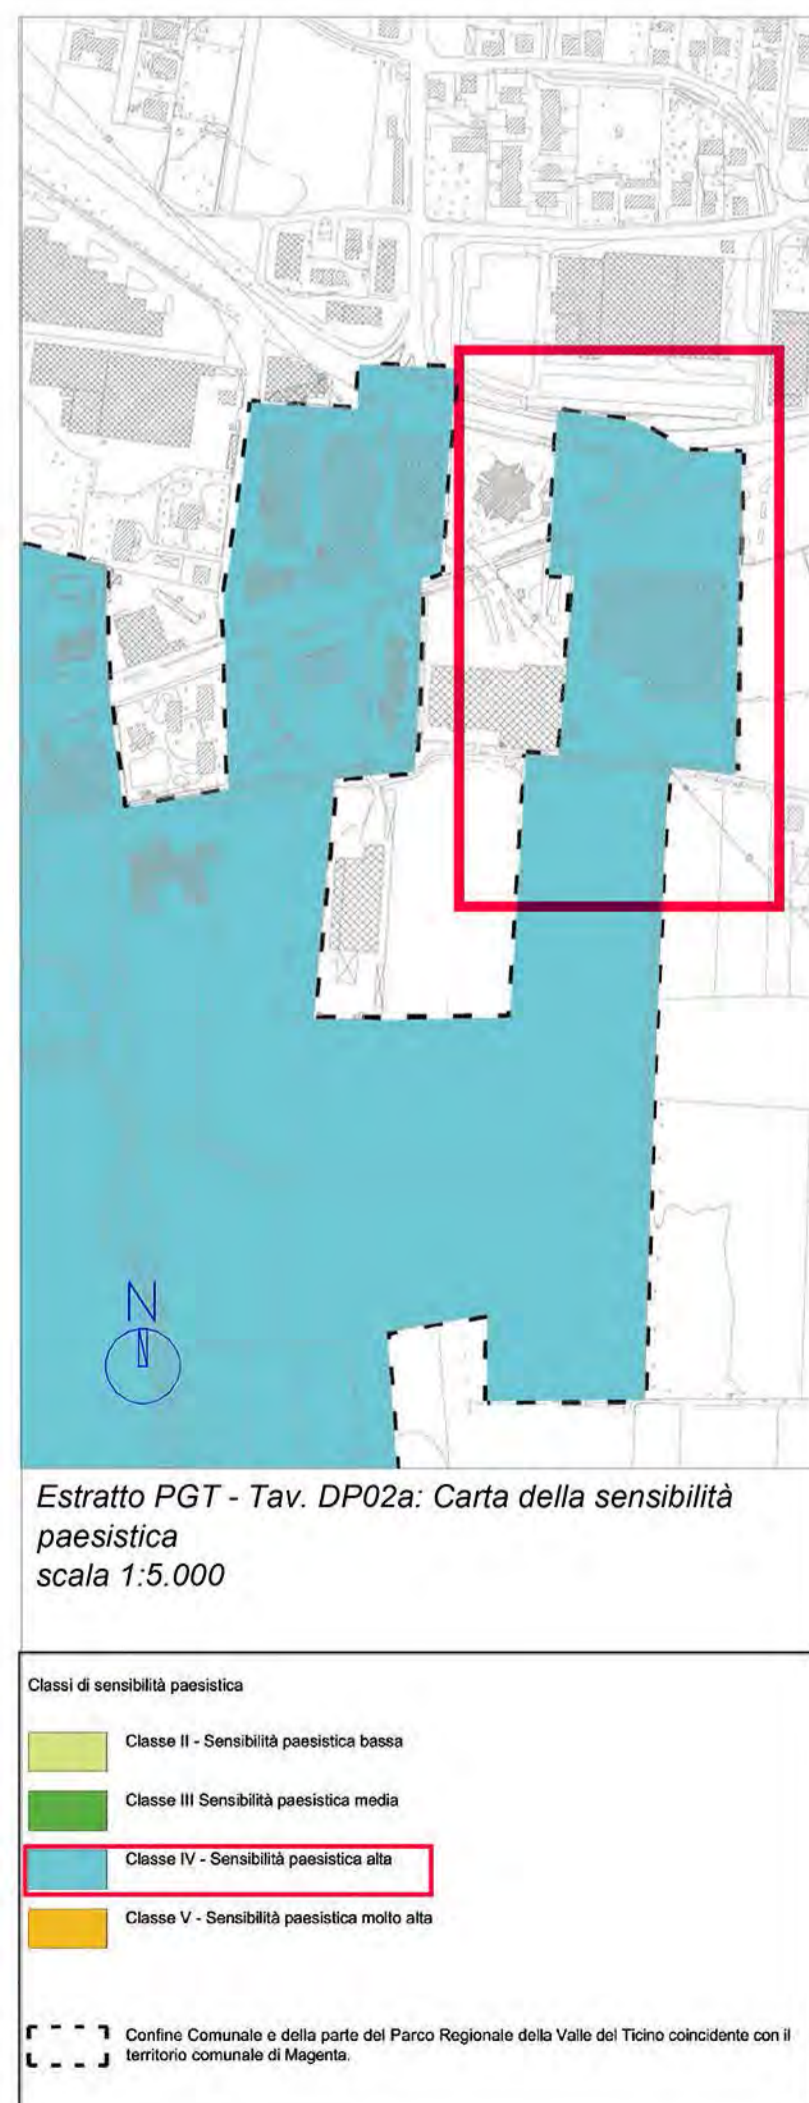
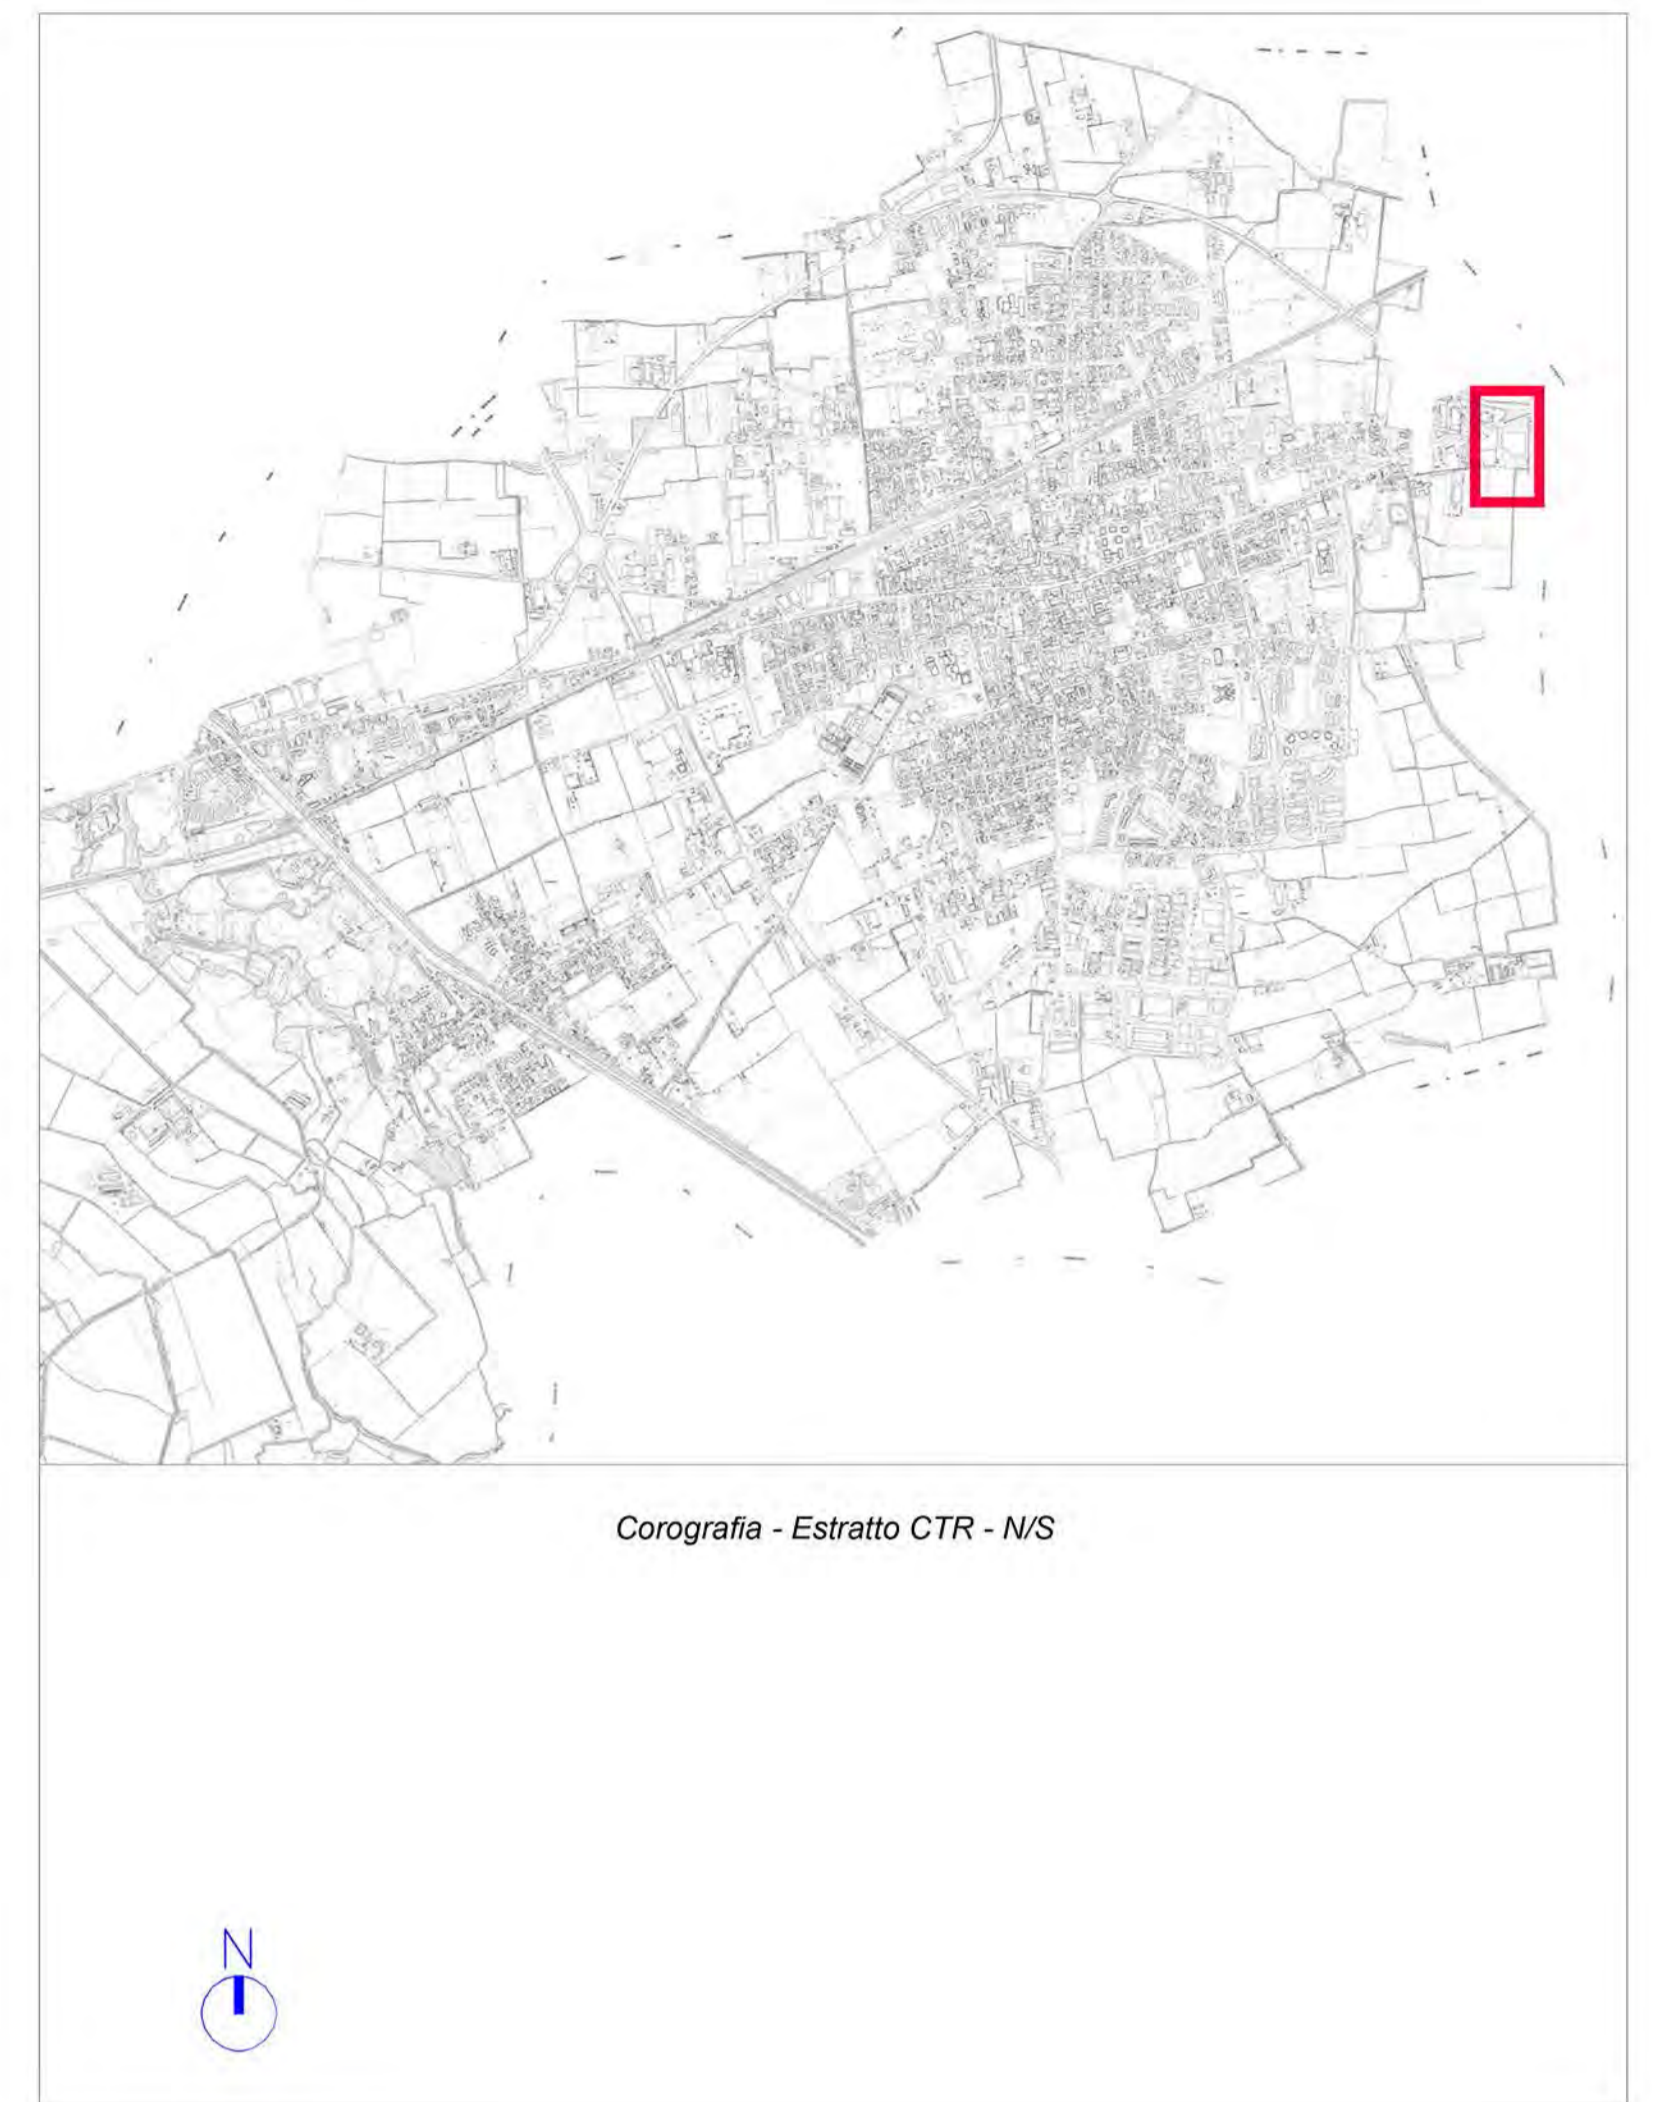


Estratto PGT - Tav. RP 02b: Carta della disciplina delle aree - scala 1:2.000

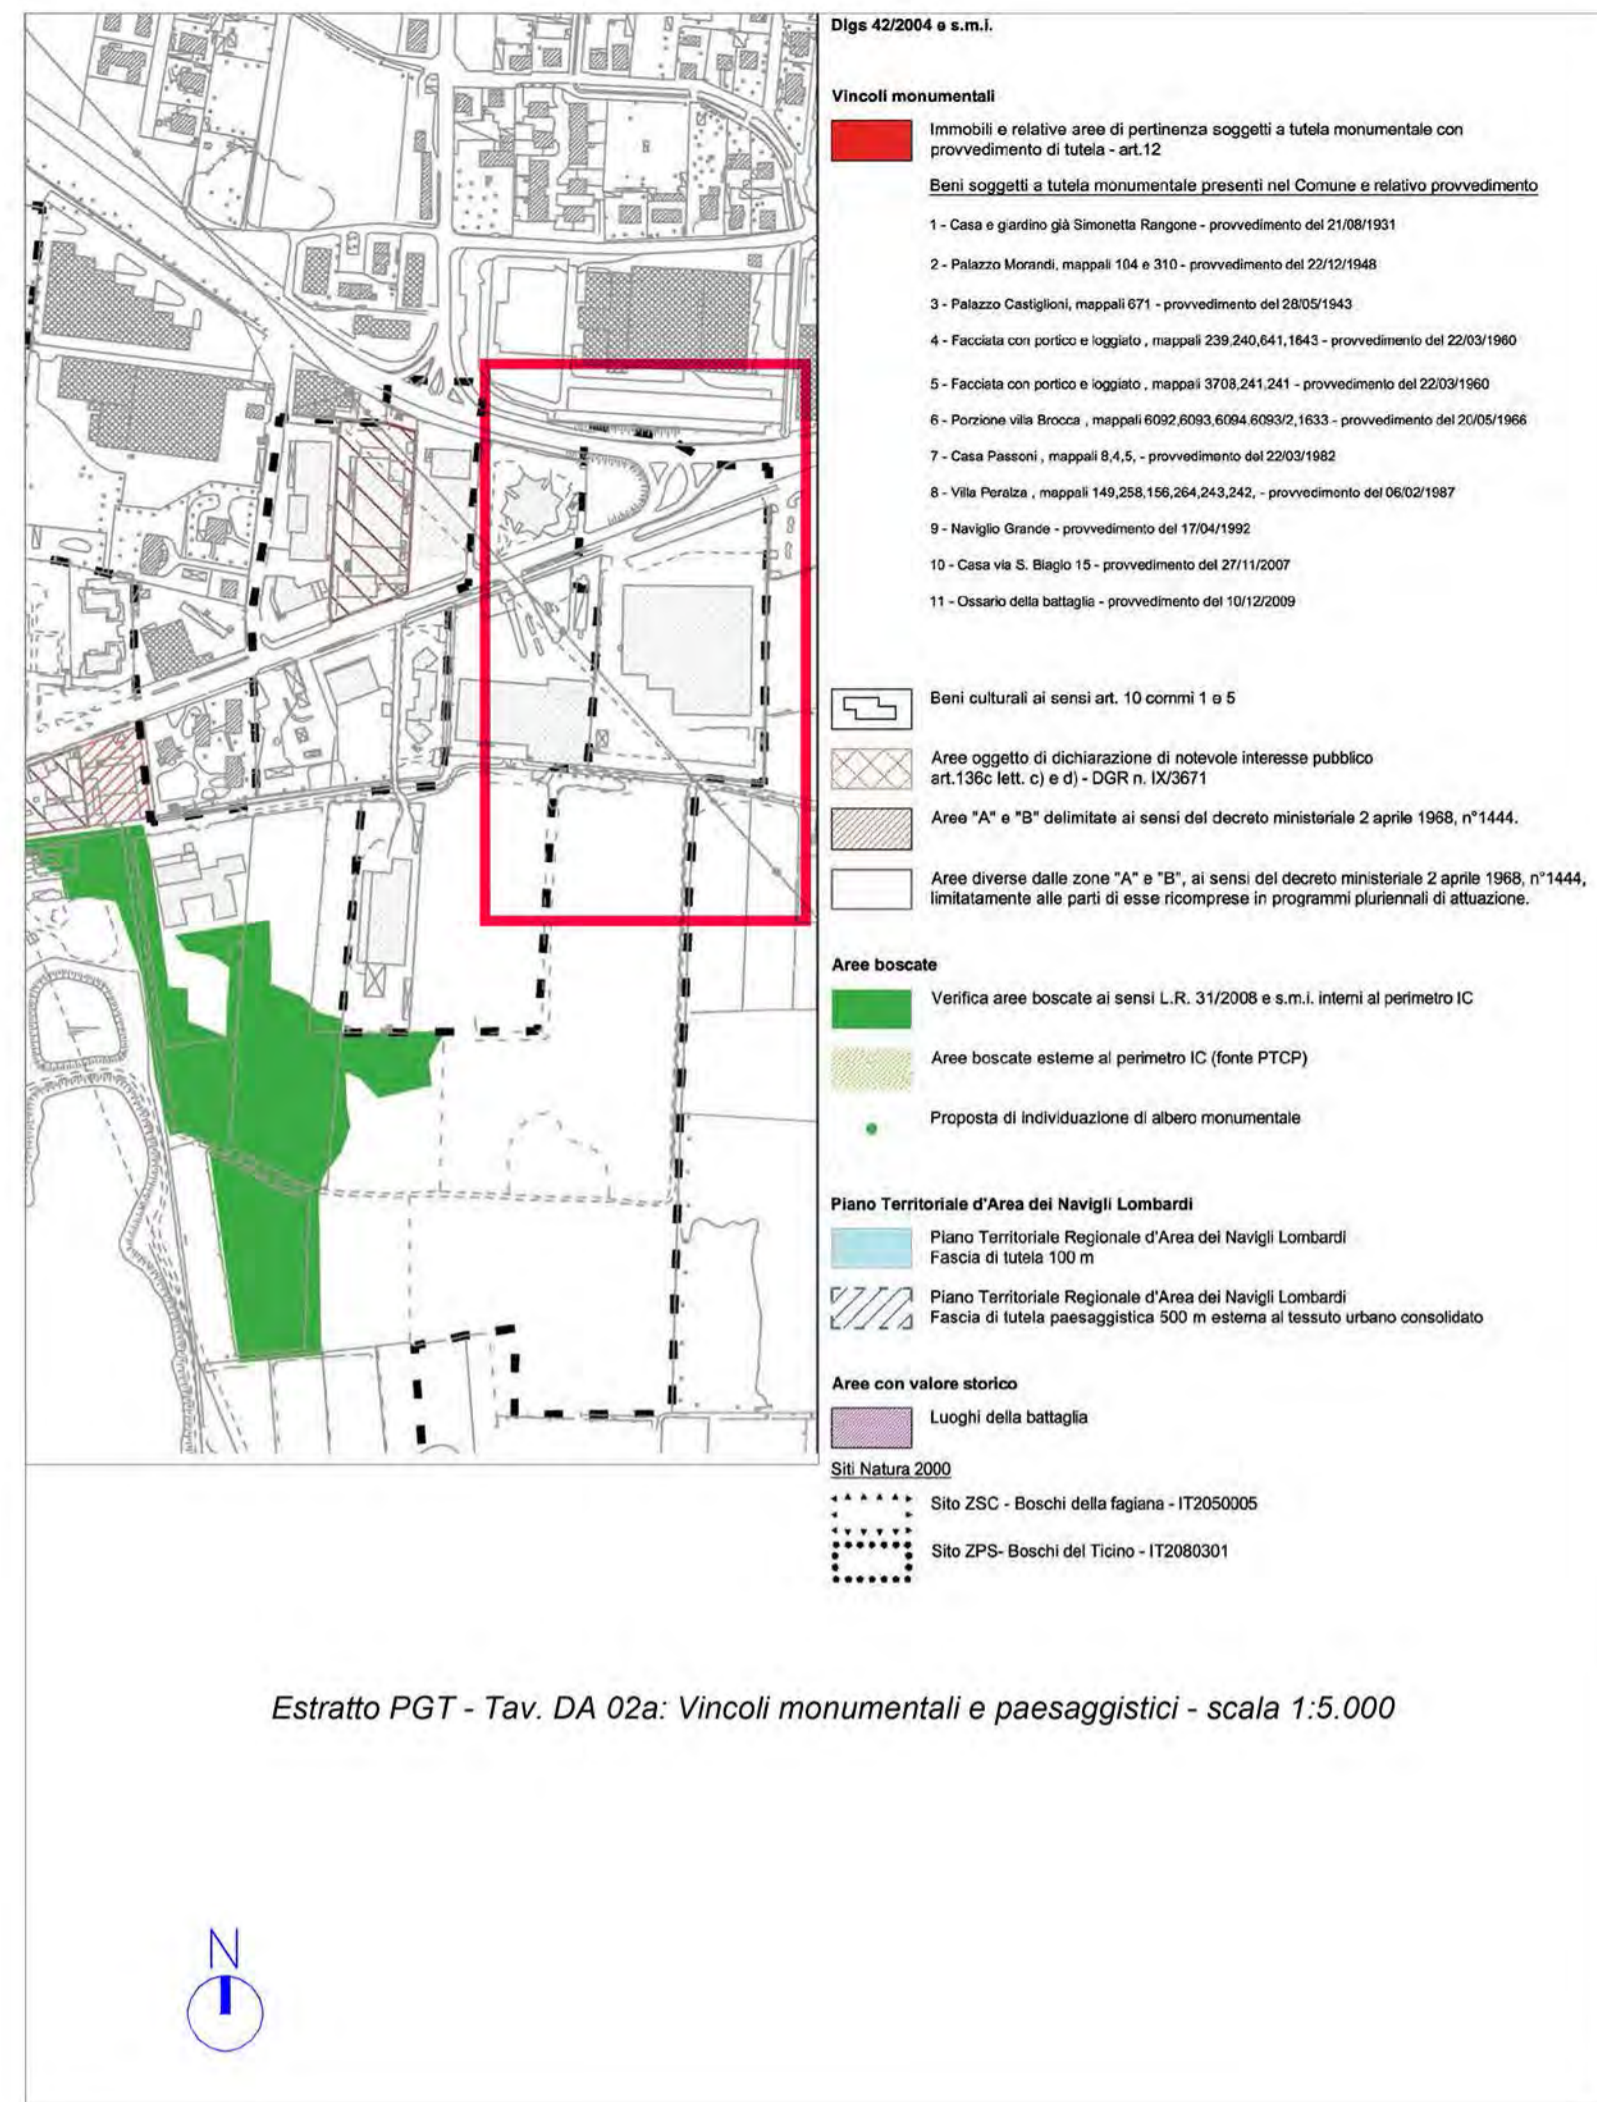

COMUNE DI MAGENTA
PROVINCIA DI MILANO

PIANO ATTUATIVO

Ristrutturazione con cambio di destinazione d'uso e ampliamento di un capannone da destinarsi ad attività commerciali di media superficie di vendita

LA PROPRIETA'

I PROGETTISTI

PENATI S.r.l.
 Via Paganà Est, 28
 20015 MAGENTA (MI)
 Tade Legale: P.zza S. Tommaso, 14 - Milano
 P.IVA 03344470967

ING. TINO N. VIGLIO
 ING. SALVATORE MATTINA

AGGIORNAMENTI:

PROGETTISTI:	DOTT. ING. TINO N. VIGLIO - MAGENTA (MI), VIA F.LLI SANCIOLI, 10 - TEL. 02-9792263		
	DOTT. ING. SALVATORE MATTINA - CORBETTA (MI), VIA CATTANEO, 12 - TEL. 02-9770016		
COMMITTENTE:	PENATI S.R.L.	MAGENTA	
PROGETTO:	P.A. RISTRUTTURAZIONE URBANISTICA E CAMBIO DESTINAZIONE D'USO		TAV. 01_00
OGGETTO:	QUADRO SINOTTICO: ESTRATTI P.G.T.		SCALA 1:1000
DATA EMISSIONE:	07/09/2017	PENATI-PA01	ARCH. CIVILE