


PLANIMETRIA GENERALE - SUPERFICIE TERRITORIALE

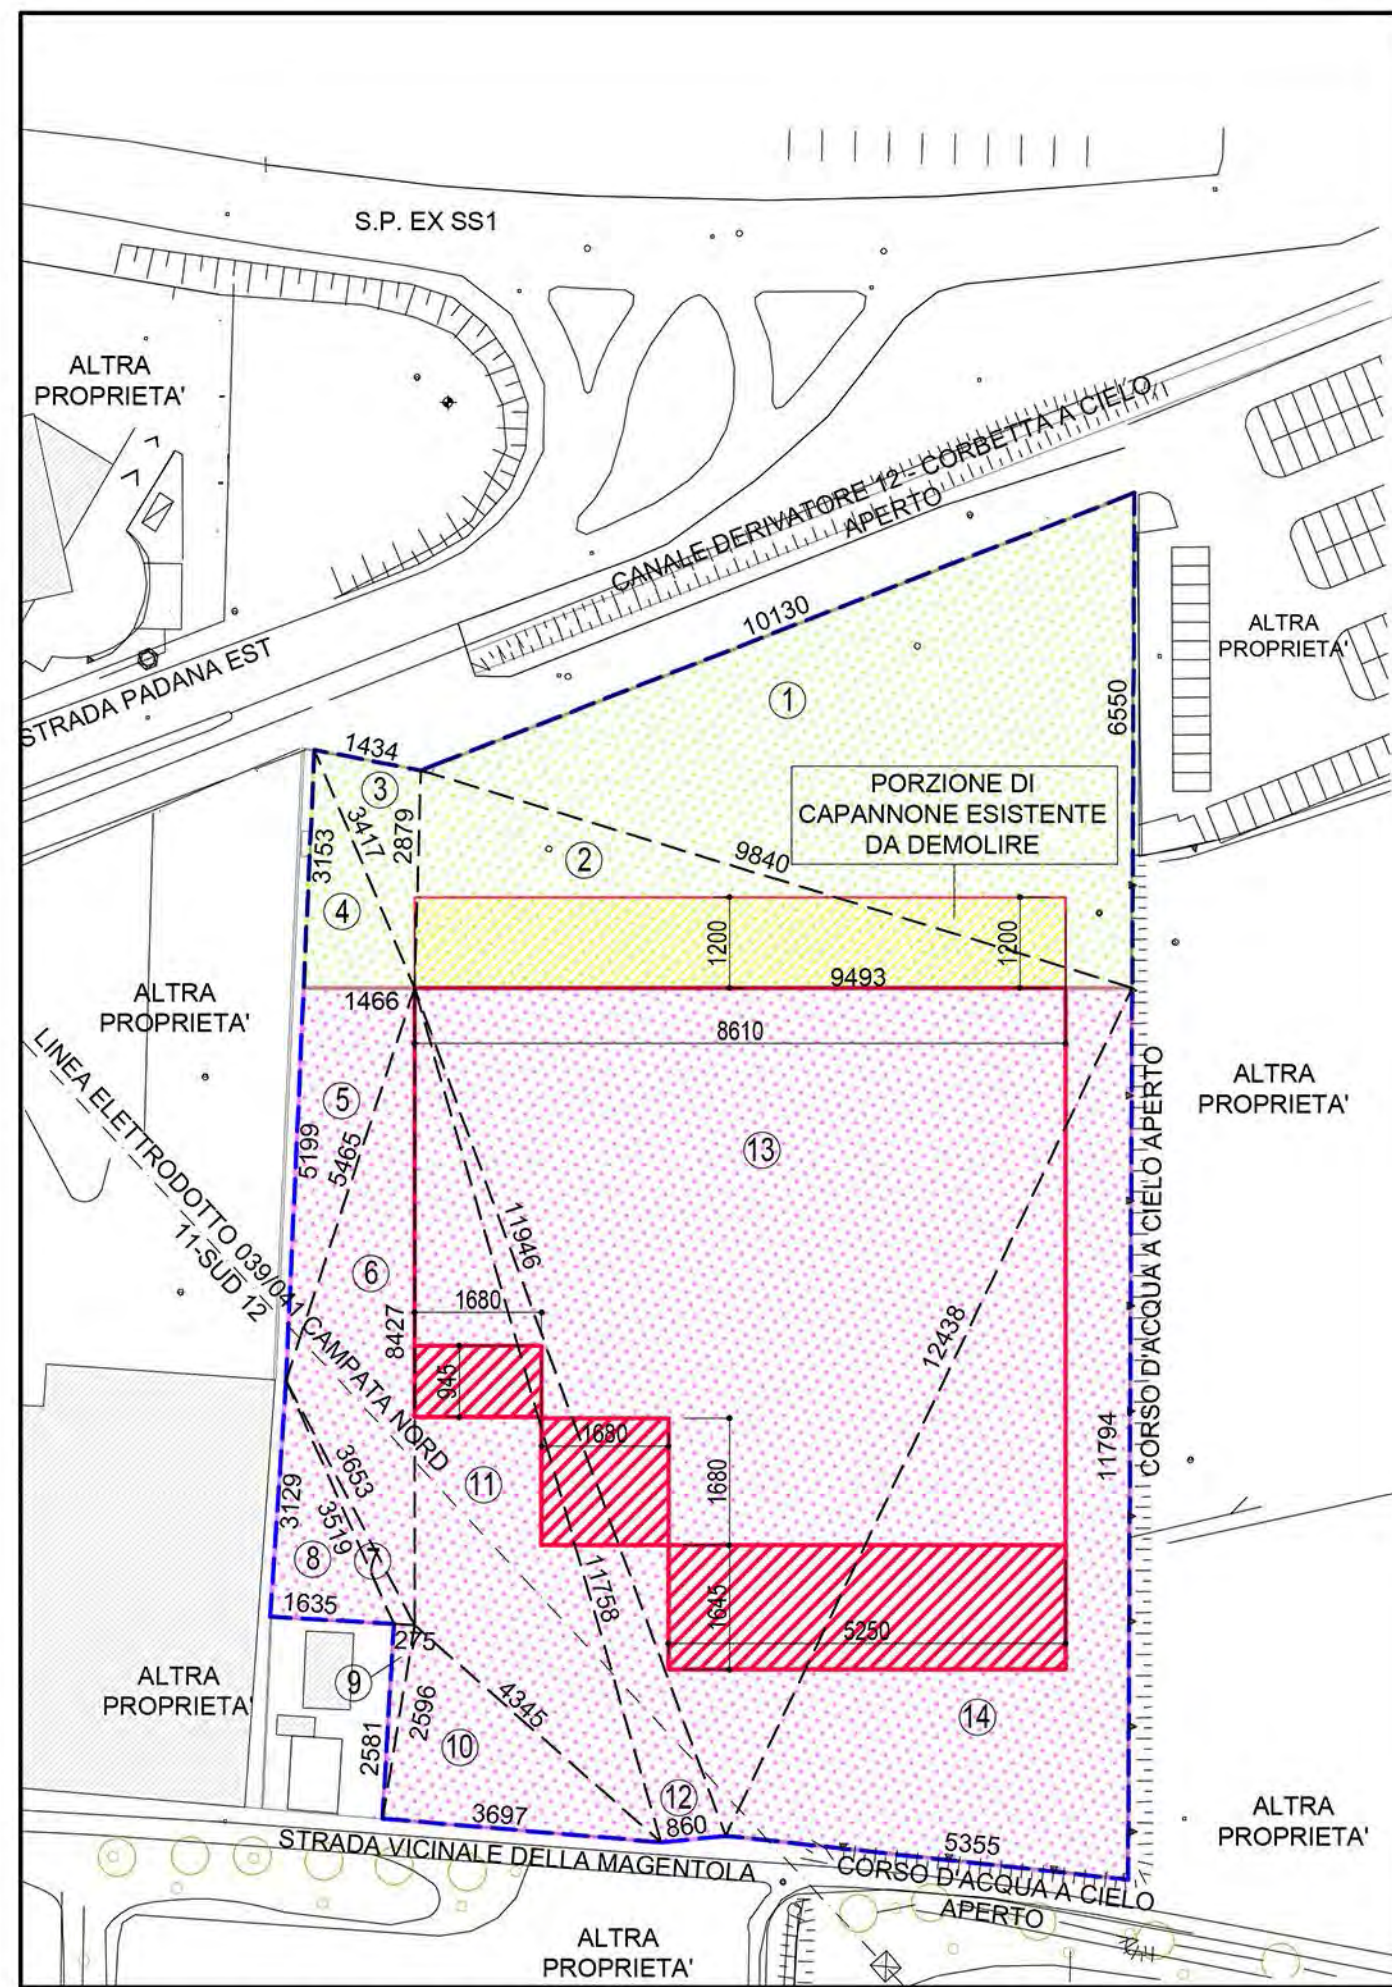

PLANIMETRIA GENERALE - AREE ASSOGGETTATE AD USO PUBBLICO



LEGENDA

- 140.0 Quota altimetrica assoluta (aerofotogrammetria)
- 0.535 Quota altimetrica relativa (rilievo topografico)
- LOTTO DI PROPRIETA' - Mapp. 30 sub. 701 SUPERFICIE TERRITORIALE MQ 17133.00
- SUPERFICIE ASSOGGETTATA AD USO PUBBLICO (MQ 4886.79)
- SUPERFICIE FONDIARIA (MQ 12246.21)
- PERIMETRO CAPANNONE ESISTENTE
- PORZIONE DI CAPANNONE IN DEMOLIZIONE (MQ 1033.20)
- PERIMETRO CAPANNONE IN PROGETTO
- PORZIONE DI CAPANNONE IN AMPLIAMENTO (MQ 1304.63)

COMUNE DI MAGENTA
PROVINCIA DI MILANO

PIANO ATTUATIVO

Ristrutturazione con cambio di destinazione d'uso e ampliamento di un capannone da destinarsi ad attività commerciali di media superficie di vendita

PENATI S.r.l.
Via Padana Est, 28
20013 MAGENTA (MI)
Cede Legale: Z.zza Borromeo, 14 - Milano
P.IVA 05344470967

LA PROPRIETA'

I PROGETTISTI



14/01/2017: ELIMINATA AREA CESSIONE
AGGIORNAMENTI:

CALCOLO SUPERFICIE TERRITORIALE

FIGURA GEOMETRICA	LATI (mt)	SUPERFICI (mq)
1 TRIANGOLO	14.34 + 83.52 + 82.68	592.58
2 TRIANGOLO	82.68 + 112.94 + 35.19	864.33
3 TRIANGOLO	112.94 + 101.30 + 178.84	5262.93
4 TRIANGOLO	178.84 + 185.69 + 52.08	4656.61
5 TRIANGOLO	185.69 + 183.44 + 53.55	4885.13
6 TRIANGOLO	52.08 + 8.60 + 45.64	138.70
7 TRIANGOLO	45.64 + 36.97 + 25.81	476.93
8 TRIANGOLO	35.19 + 16.35 + 31.29	255.79
TOTALE		17133.00

CALCOLO SUPERFICIE DI PROPRIETA' ASSOGGETTATA AD USO PUBBLICO

FIGURA GEOMETRICA	LATI (mt)	SUPERFICI (mq)
1 TRIANGOLO	101.30 + 65.50 + 98.40	3086.20
2 TRIANGOLO	98.40 + 94.93 + 28.79	1365.95
3 TRIANGOLO	28.79 + 14.34 + 34.17	203.73
4 TRIANGOLO	34.17 + 31.53 + 14.66	230.91
TOTALE		4886.79

N.B.: PER I CONTEGGI DETTAGLIATI DELLE AREE ASSOGGETTATE AD USO PUBBLICO PER CIASCUNA UNITA' COMMERCIALE VEDERE TAVOLA N. 06

CALCOLO SUPERFICIE DI PROPRIETA' NON ASSOGGETTATA AD USO PUBBLICO

FIGURA GEOMETRICA	LATI (mt)	SUPERFICI (mq)
5 TRIANGOLO	14.66 + 51.99 + 54.65	380.75
6 TRIANGOLO	54.65 + 84.27 + 36.53	716.49
7 TRIANGOLO	36.53 + 2.75 + 35.19	43.03
8 TRIANGOLO	35.19 + 31.29 + 16.35	255.79
9 TRIANGOLO	25.81 + 2.75 + 25.96	35.49
10 TRIANGOLO	25.96 + 36.97 + 43.45	478.34
11 TRIANGOLO	43.45 + 84.27 + 117.58	1375.20
12 TRIANGOLO	117.58 + 119.46 + 8.60	497.10
13 TRIANGOLO	119.46 + 94.93 + 124.38	5323.12
14 TRIANGOLO	124.38 + 117.94 + 53.55	3140.90
TOTALE		12246.21

PROGETTISTI:	DOTT. ING. TINO N. VIGLIO - MAGENTA (MI), VIA F.LLI SANCHIOLI, 10 - TEL. 02-9792263 DOTT. ING. SALVATORE MATTINA - CORBETTA (MI), VIA CATTANEO, 12 - TEL. 02-9770016	
COMMITTENTE:	PENATI S.R.L. MAGENTA	
PROGETTO:	P.A. RISTRUTTURAZIONE URBANISTICA E CAMBIO DESTINAZIONE D'USO TAV. 02_01	
OGGETTO:	CALCOLO SUPERFICI TERRITORIALE E FONDIARIA SCALA 1:1000	
DATA EMISSIONE:	07/09/2017 PENATI-PA02_01 ARCH. CIVILE	