

**Agenzia del Territorio  
CATASTO FABBRICATI  
Ufficio Provinciale di  
Milano**

Dichiarazione protocollo n. MI0112770 del 13/02/2007

Planimetria di u.i.u. in Comune di Magenta

Via Giacomo Matteotti

civ. SC

Identificativi Catastali:

Sezione:

Foglio: 10

Particella: 210

Subalterno:

Compilata da:  
Pastorino Pietro

Iscritto all'albo:  
Geometri


Prov. Milano

N. 8572


Scheda n. 1      Scala 1:500

PIANO TERRA

MAPP. 209

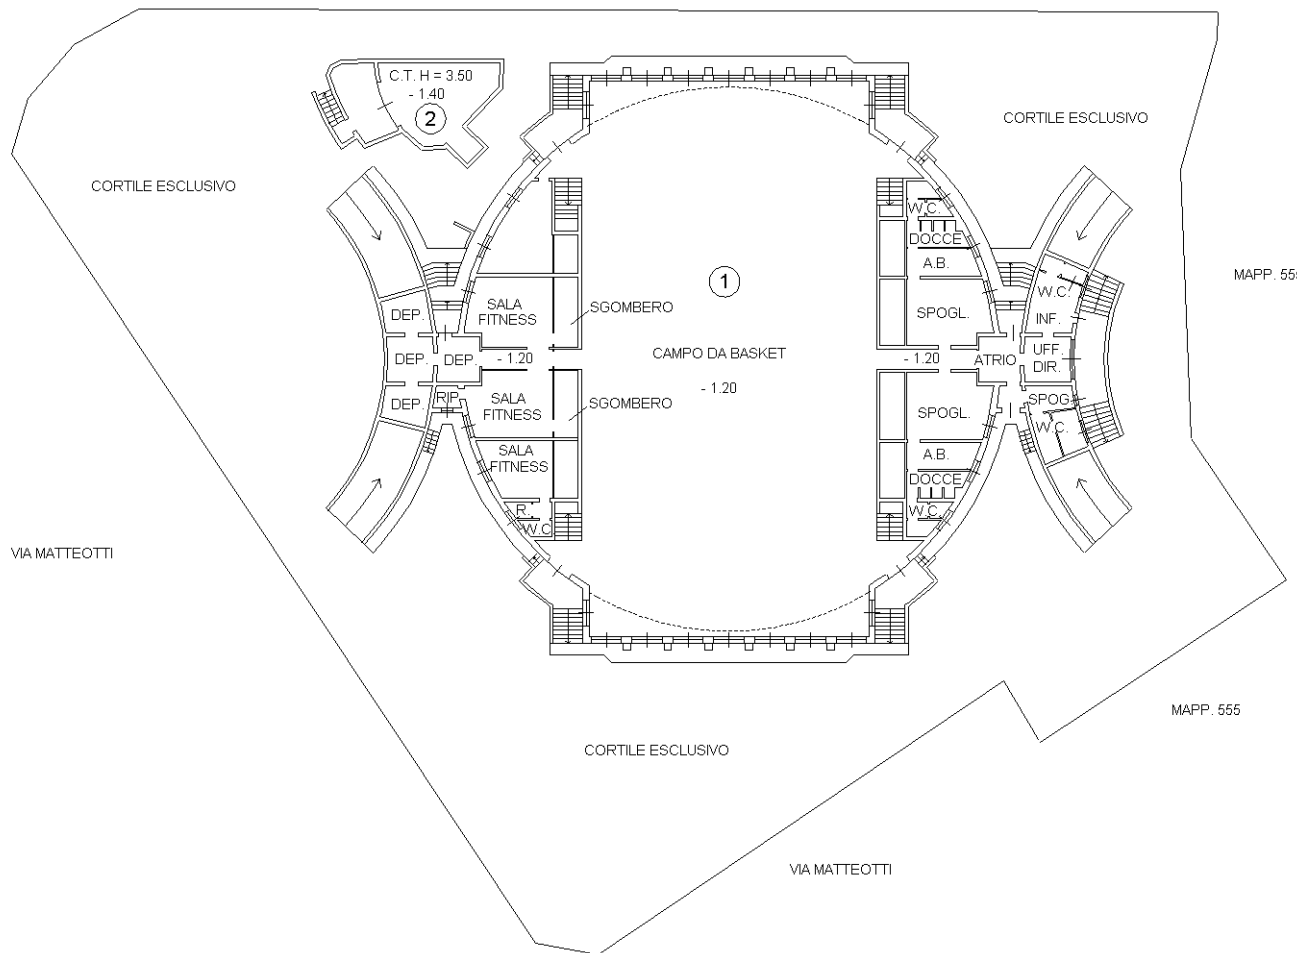

PIANO PRIMO

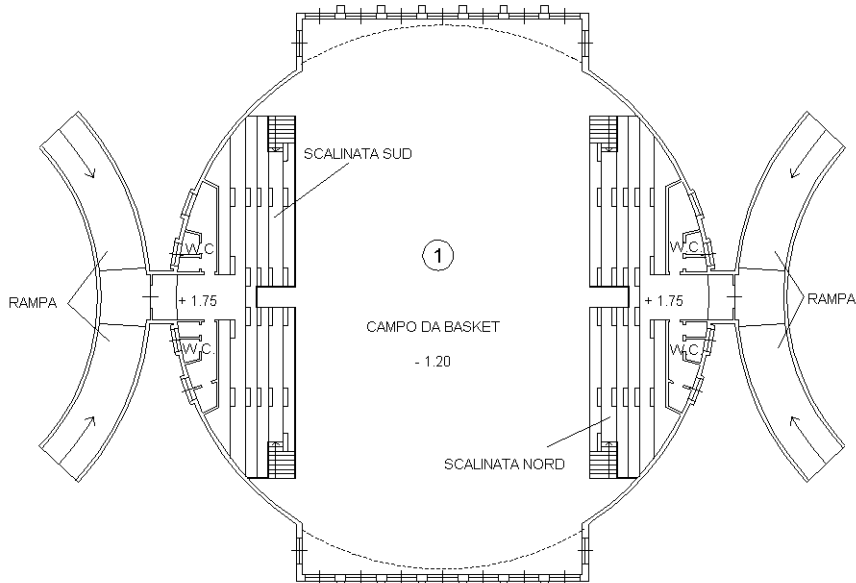

Ultima planimetria in atti

Catasto dei Fabbricati - Situazione al 17/04/2019 - Comune di MAGENTA (E801) - < Foglio: 10 - Particella: 210 - Subalterno: 0 >  
VIA GIACOMO MATTEOTTI n. SC piano: F-1;