


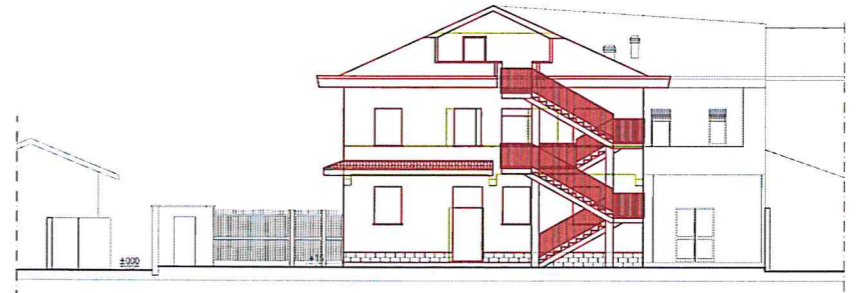


PROSPETTO OVEST - VISTA 1-1 - 1:100 - COMPARATIVO




PROSPETTO EST - VISTA 2-2 - 1:100 - COMPARATIVO




PROSPETTO NORD - VISTA 4-4 - 1:100 - COMPARATIVO

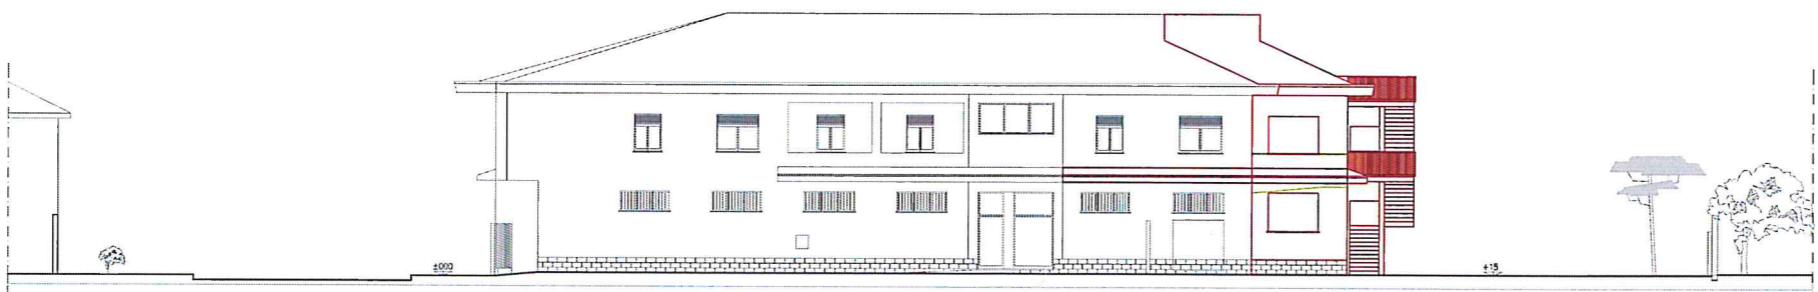

PROSPETTO SUD - VISTA 3-3 - 1:100 - COMPARATIVO

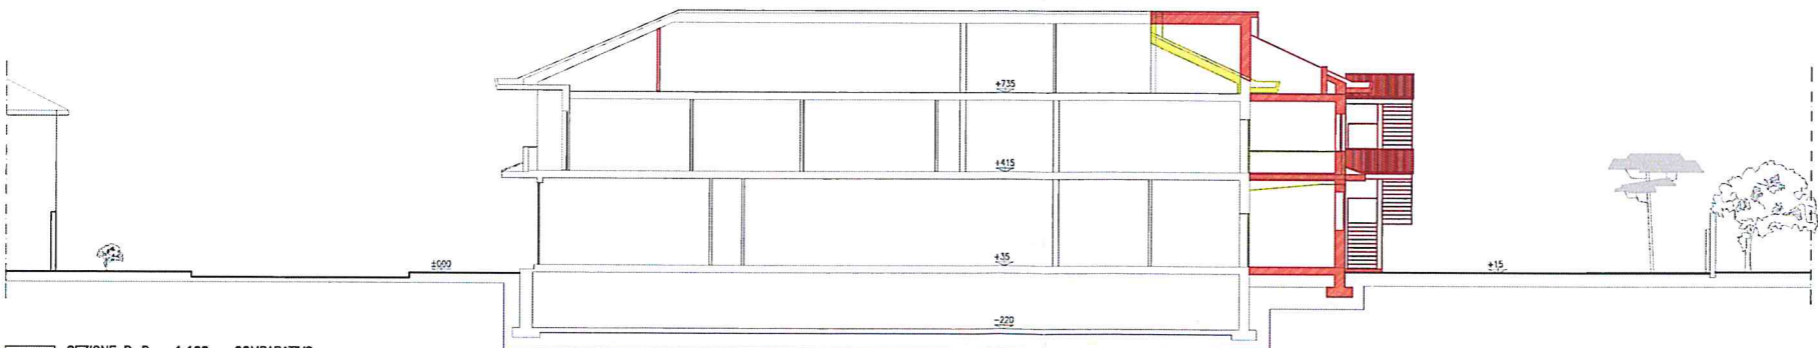

SEZIONE B-B - 1:100 - COMPARATIVO

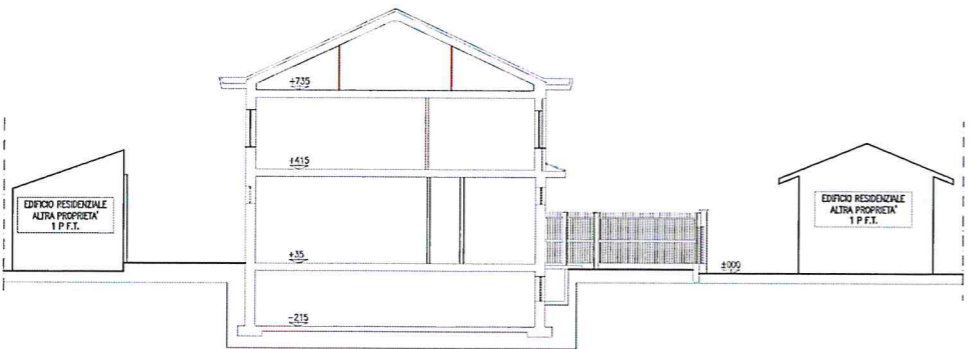

SEZIONE A-A - 1:100 - COMPARATIVO

LEGENDA

- DEMOLIZIONE
- COSTRUZIONE

LA PROPRIETA' \_\_\_\_\_

IL PROGETTISTA \_\_\_\_\_

05/07/2021 MODIFICHE GENERALI  
AGGIORNAMENTI

<b>PROGEST</b>		STUDIO DI INGEGNERIA VIA SANDIOLI 10 - 20133 MAGENTA TELL. (+39) 0297922163 - e-mail: PROGEST@PROGESTVIM.IT	
CONMITTENTE:	BEAUTY PROFESSIONAL INSTITUTE S.R.L.	MAGENTA	
PROGETTO:	PIANO DI RECUPERO IN AREA A: AMPLIAMENTO EDIFICIO SCOLASTICO	08-01	
OGGETTO:	TAVOLA COMPARATIVA: PROSPETTI E SEZIONI	SCALA:	1:100
DATA EMISSIONE:	26/11/2020	PROGETTO:	L. BPI-PR-08-01