



PLANIMETRIA GENERALE - STATO DI FATTO - 1:200

- SUPERFICIE TERRITORIALE E LIMITE PROPRIETA'
- SAGOMA EDIFICIO FUORI TERRA PER CONTEGGIO SUPERFICIE COPERTA

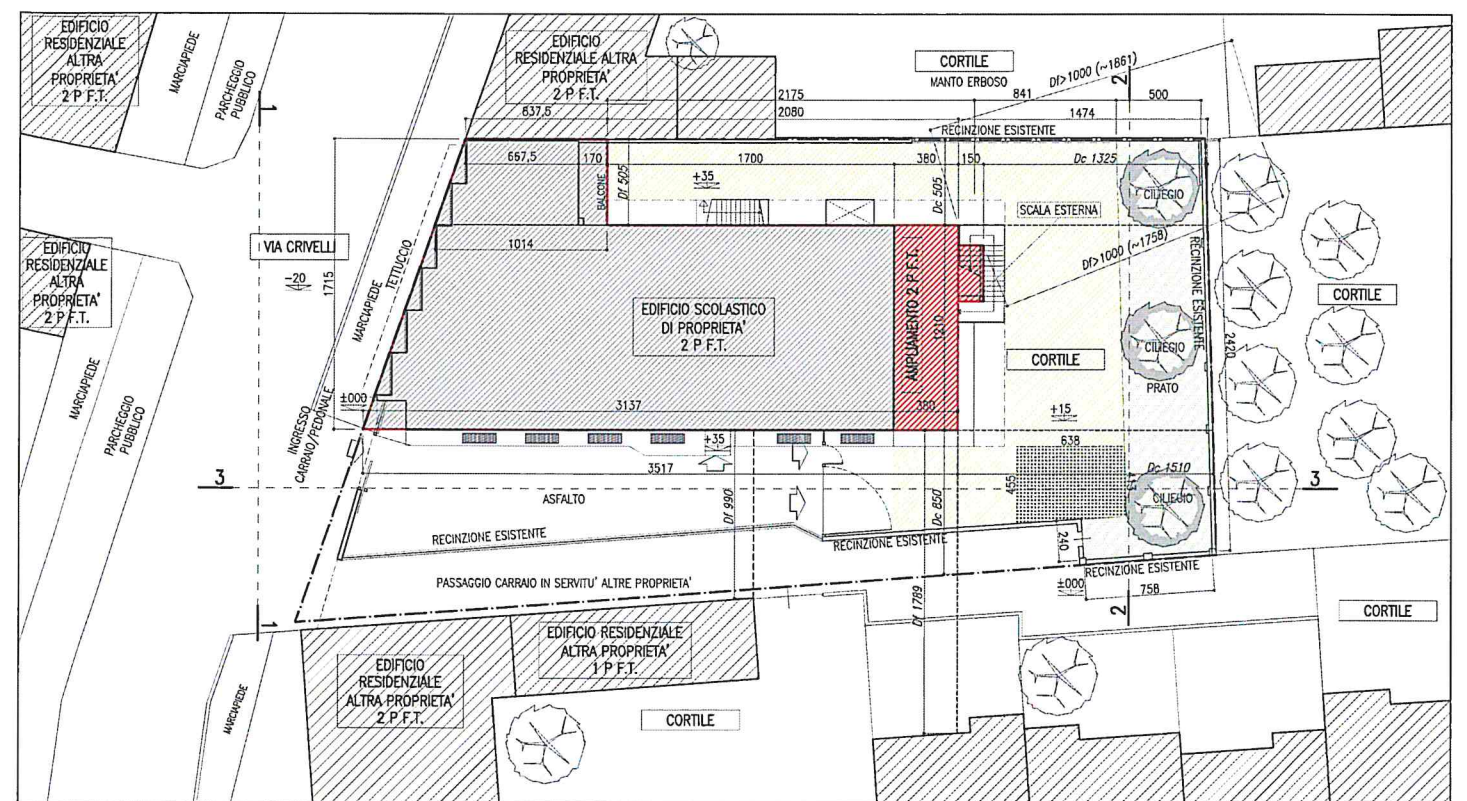

PLANIMETRIA GENERALE - PROGETTO - 1:200

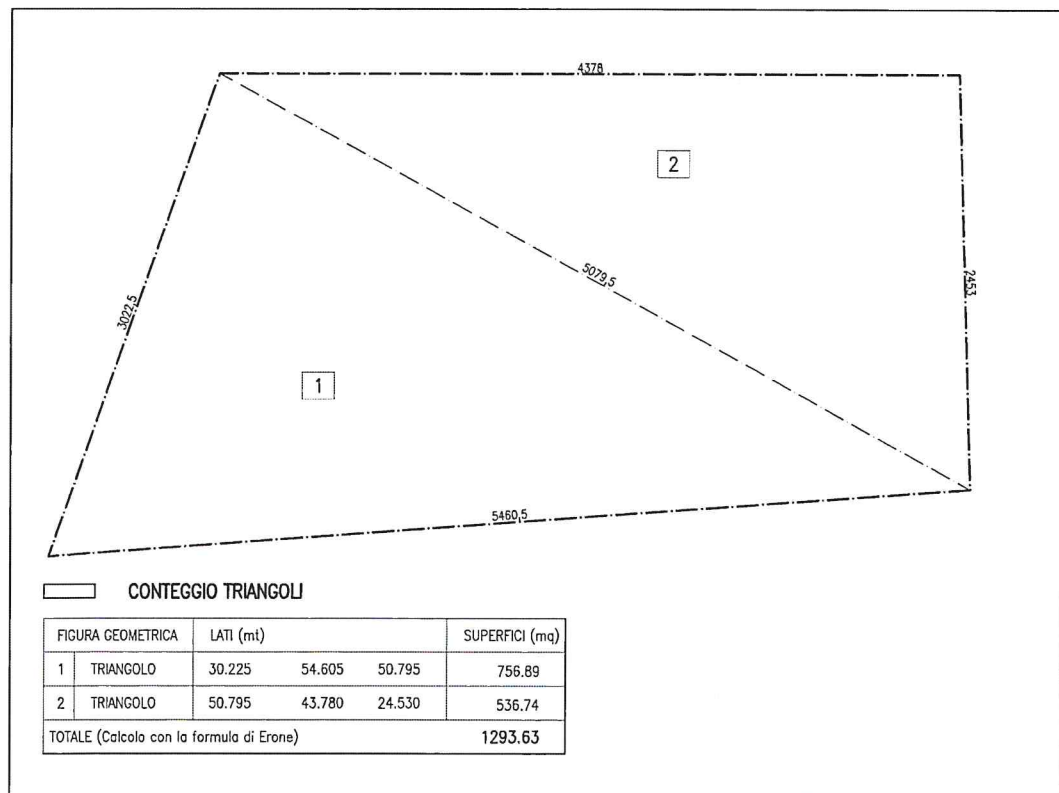

CONTEGGIO SUPERFICIE TERRITORIALE

DATI PLANVOLUMETRICI STATO DI FATTO/PROGETTO

SUPERFICIE TERRITORIALE LOTTO		MQ		1293.63	
INDICI E PARAMETRI (RIF. TAVOLE 01 E 04)					
AREE A (art. 13.5.2 NTA)	QUANTITA'	ESISTENTE	PROGETTO	VERIFICA	
Uf= 0.40 MQ/MQ	SLP	MQ 752.91 INDICE PREMIALE: +112.93 MQ	MQ 844.87	< MQ 865.84 MAX	
Rc= 50%/ESISTENTE	VOLUME VIRTUALE	MC 2258.73	MC 2258.73	-	
Rv= 30%/ESISTENTE	SUP. COPERTA	MQ 446.72	MQ 451.67	< MQ 646.82 MAX	
VERDE AMPLIAM.: 30%	SUP. DRENANTE	MQ 0.00	MQ 128.12	> MQ 0.00 ESIST.	
Hmax= 13.15 MT/ESISTENTE	SUP. VERDE	MQ 0.00	MQ 128.12	> MQ 15.28 MIN	
PARCHEGGI: 1/10 VOL	ALTEZZA MASSIMA	MT 10.50	MT 10.50	< MT 13.15 MAX	
Dc= H/2, min 5.00 MT	PARCHEGGI PRIVATI	MQ -	MQ 265.00	> MQ 225.87 MIN	
Df= 10.00 MT	DISTANZA CONFINI	MT 0.00/5.05/14.74/8.50	MT 0.00/5.05/13.25/8.50	> MT 5.00 MIN	
Ds= 5.00 MT	DISTANZA FABBRICATI	MT 0.00/5.05/18.61/9.90	MT 0.00/5.05/17.58/17.89	> MT 10.00 MIN	
	DISTANZA STRADA	MT 0.00	MT 0.00	= ESISTENTE	

LA PROPRIETA' _____

IL PROGETTISTA _____

AGGIORNAMENTI: _____



PROGESTI STUDIO DI INGEGNERIA VIA SANCHIOLI, 10 - 20013 MAGENTA
 TEL. (+39) 029792263 - e-mail: PROGEST@PROGESTVIM.IT

COMMITTEE: BEAUTY PROFESSIONAL INSTITUTE S.R.L. MAGENTA
 PROJECT: PIANO DI RECUPERO IN AREA A: AMPLIAMENTO EDIFICIO SCOLASTICO. TAV. 09 -00
 OBJECT: PLANIMETRIA GENERALE: CONTEGGI PLANVOLUMETRICI. SCALE 1:200
 DATA EMISSIONE: 05/07/2021 BPI-PR-09 ARCH.

10.09