


Legenda

- Posizione e dimensione dello stallò
- N_00** Numero dello stallò

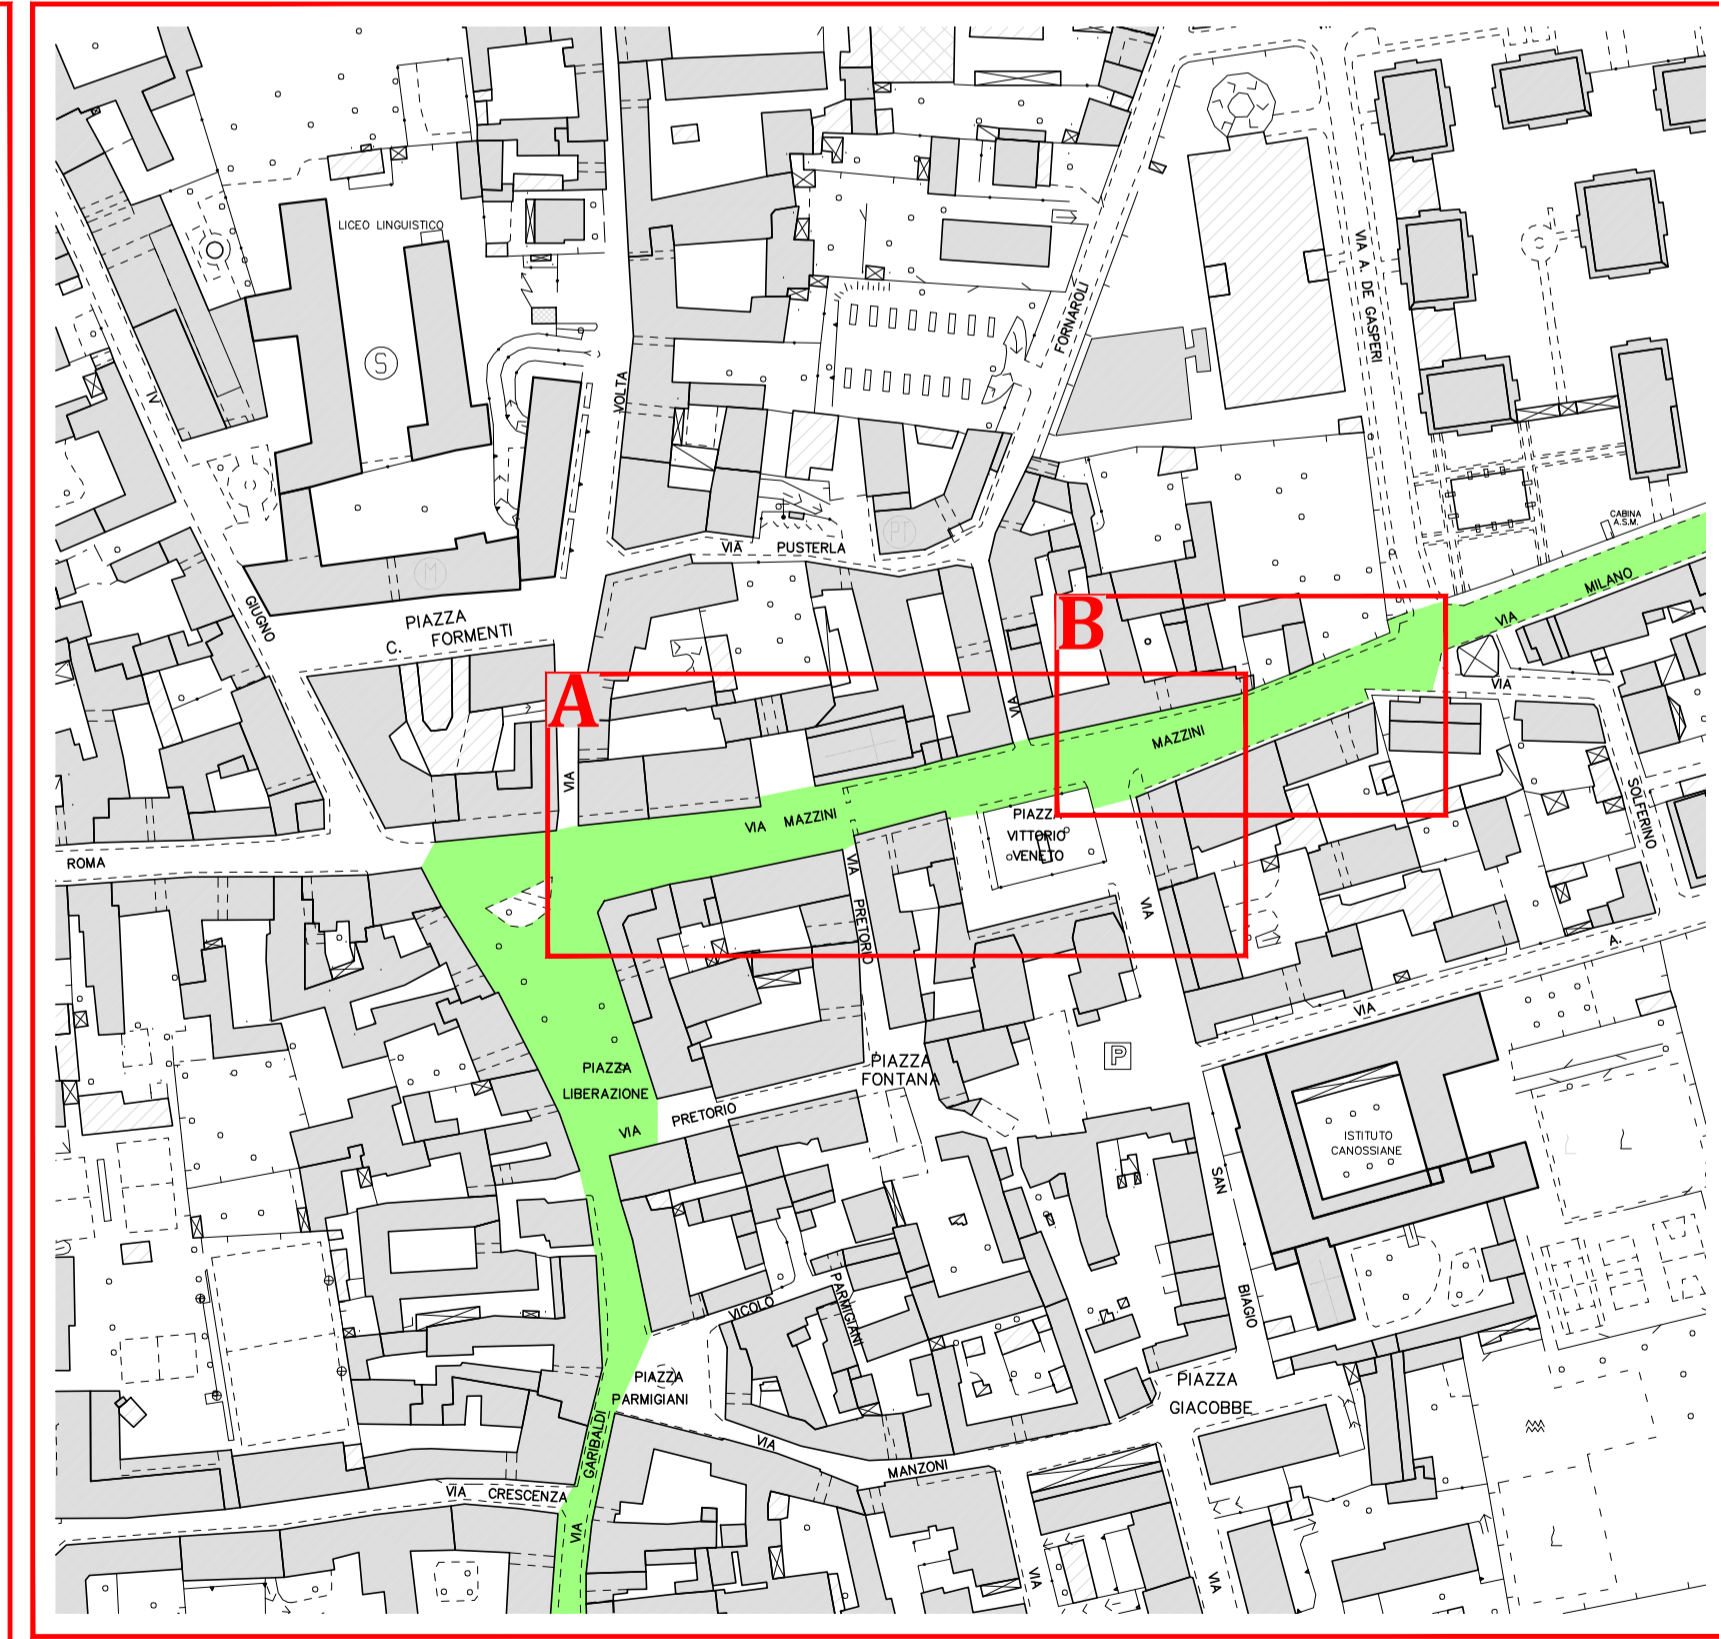

COMUNE DI MAGENTA
SETTORE TECNICO
 SERVIZIO OPERE PUBBLICHE E GESTIONE INFRASTRUTTURE

Citta' Metropolitana di Milano

Regione Lombardia

Opera
 AREA FIERA SAN ROCCO

Elaborato
 Via Mazzini

Localizzazione

Scala

Data
 2023

Progettista

Responsabile Unico del Procedimento

Coordinatore della Sicurezza in Fase di Progettazione

Collaboratori
 arch. Paolo Ripamonti

Revisioni

TAVOLA
C5