


**Legenda**

- Posizione e dimensione dello stalllo
- N\_00** Numero dello stalllo

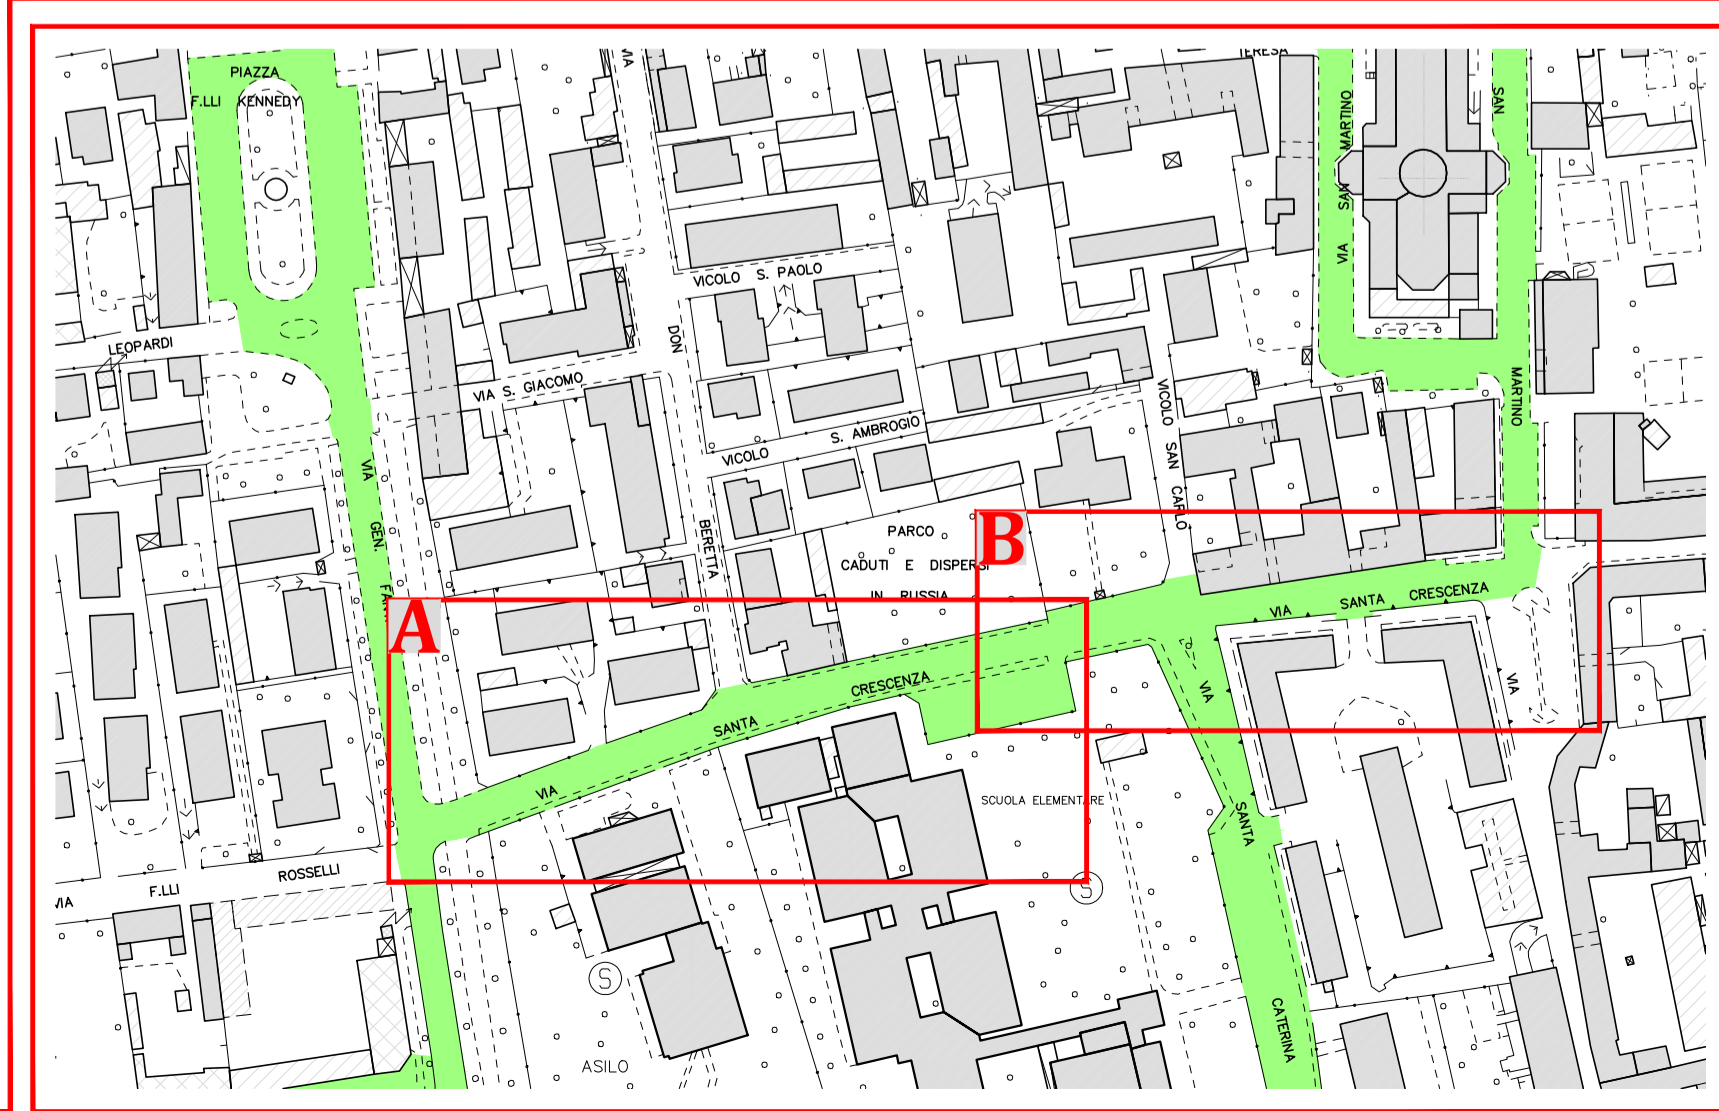

**COMUNE DI MAGENTA**  
**SETTORE TECNICO**  
 SERVIZIO OPERE PUBBLICHE E GESTIONE INFRASTRUTTURE

**Citta' Metropolitana di Milano**

**Regione Lombardia**

**AREA FIERA SAN ROCCO**

**Via Santa Crescenza**

**C8**

**2023**

**Progettista**

**Responsabile Unico del Procedimento**

**Coordinatore della Sicurezza in Fase di Progettazione**

**Collaboratori**  
 arch. Paolo Ripamonti

**Revisori**