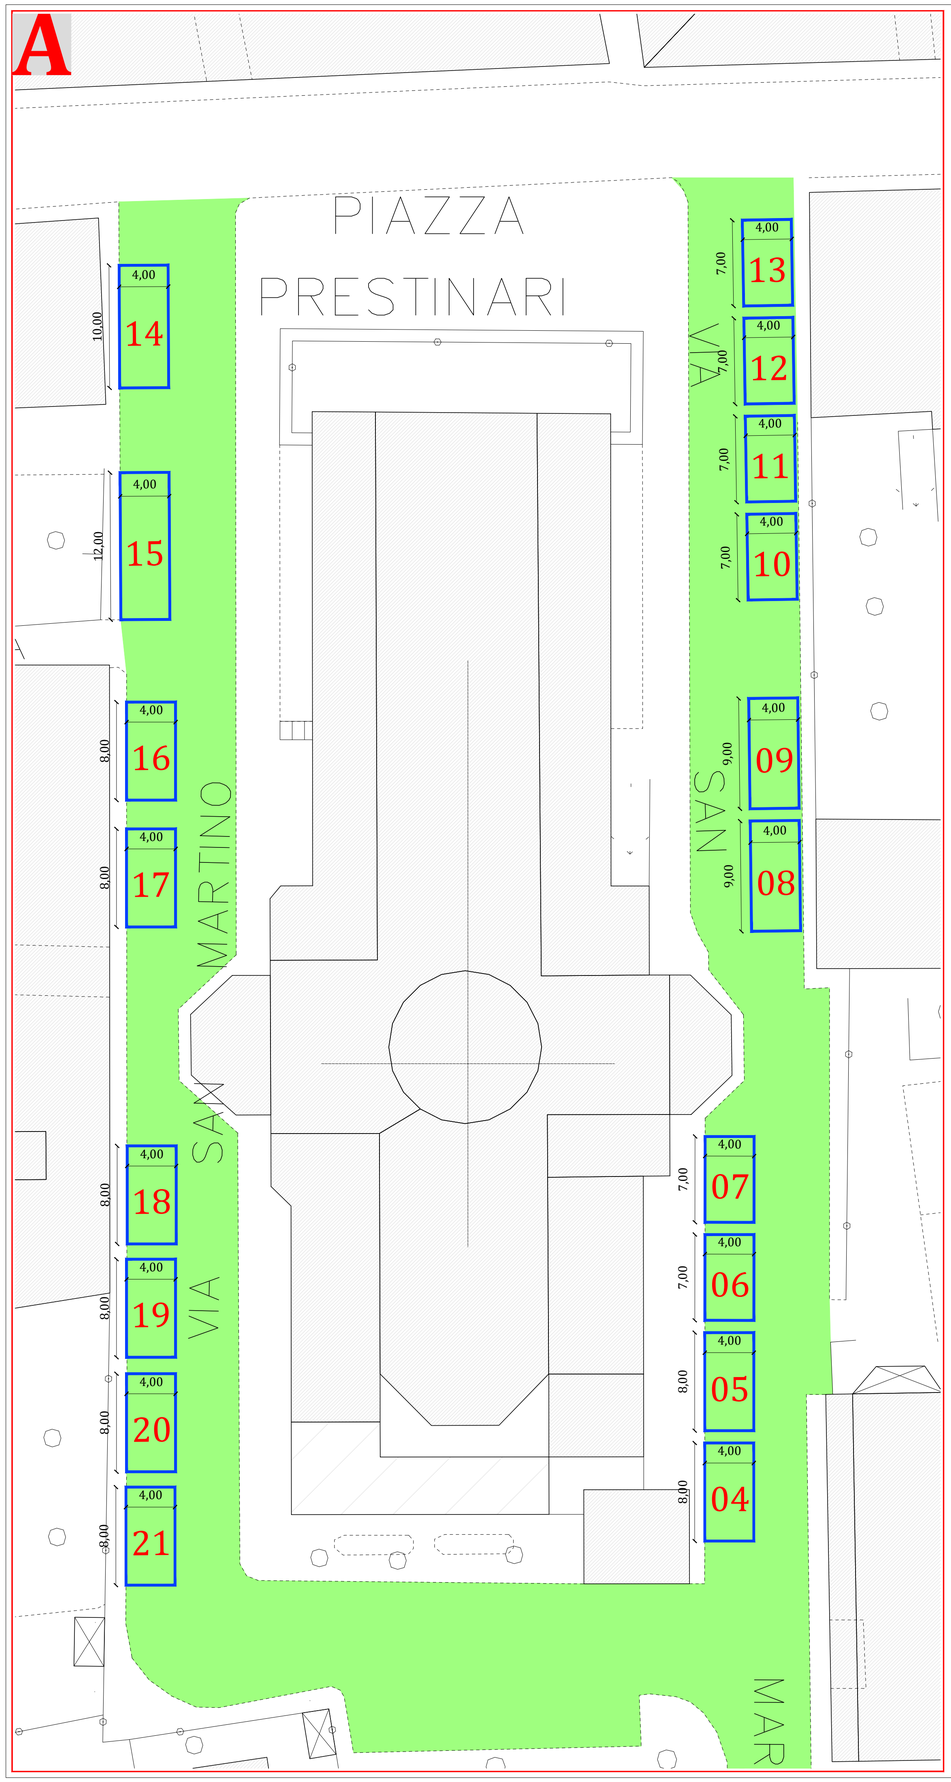

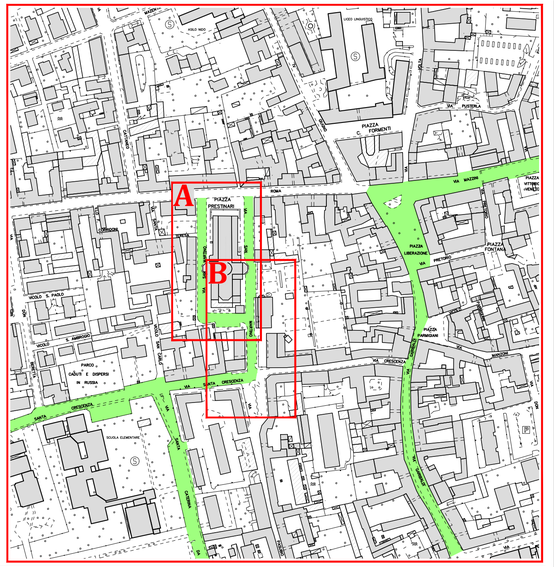

Legenda

Posizione e dimensione dello stallo

N_00 Numero dello stallo

Citta' Metropolitana di Milano

Regione Lombardia

COMUNE DI MAGENTA

SETTORE TECNICO

SERVIZIO OPERE PUBBLICHE E GESTIONE INFRASTRUTTURE

Livello Progettuale

Opera
AREA FIERA SAN ROCCO

Elaborato
Via San Martino

Localizzazione

TAVOLA
C9

Scala

Data
2023

Progettista

Responsabile Unico del Procedimento

Coordinatore della Sicurezza in Fase di Progettazione

Collaboratori
arch. Paolo Ripamonti

Revisioni