

LEGENDA

- PROGRAMMA INTEGRATO DI INTERVENTO
- LOTTO 1
- LOTTO 2

- PROGETTO
- - - RETE ACQUE METEORICHE CON CAMERETTE DI ISPEZIONE
- CADITOIE STRADALI SIFONATE
- ⊠ POZZETTO DI RACCORDO
- ⊙ POZZO PERDENTE
- ⊙ POZZO DISOLEATORE
- - - RETE ILLUMINAZIONE PUBBLICA

- ESISTENTE
- RETE FOGNARIA MISTA
- RETE IDRICA

STUDIO PROJECT
INGEGNERIA & ARCHITETTURA
VIA PASUBIO, 4 20013 MAGENTA (MI) TEL. 02/97292582

PROGETTISTA **DOTT. ING. GIOVANNI COLLI**
ORDINE INGEGNERI MILANO N. A15953


COMMITTENTE **FAM. BRUNO ASLAN PIGNATELLI**

COLLABORATORI **DOTT. ARCH. VALERIA TONETTI VALENTINA BAGGI**

INTERVENTO **COMUNE DI MAGENTA PROGRAMMA INTEGRATO DI INTERVENTO**

DISEGNO **SOTTOSERVIZI TECNOLOGICI PROGETTO - LOTTO 1**

SCALA	1:500	DATA	10/06/2021	AGGIORNAMENTI
				02/03/2022 - MODIFICA VIABILITÀ E MASTERPLAN
				26/04/2022 - MODIFICHE GRAFICHE
STRUTTURALI	ARCHITETTONICI	IMPIANTI	DISEGNATO	APPROVATO

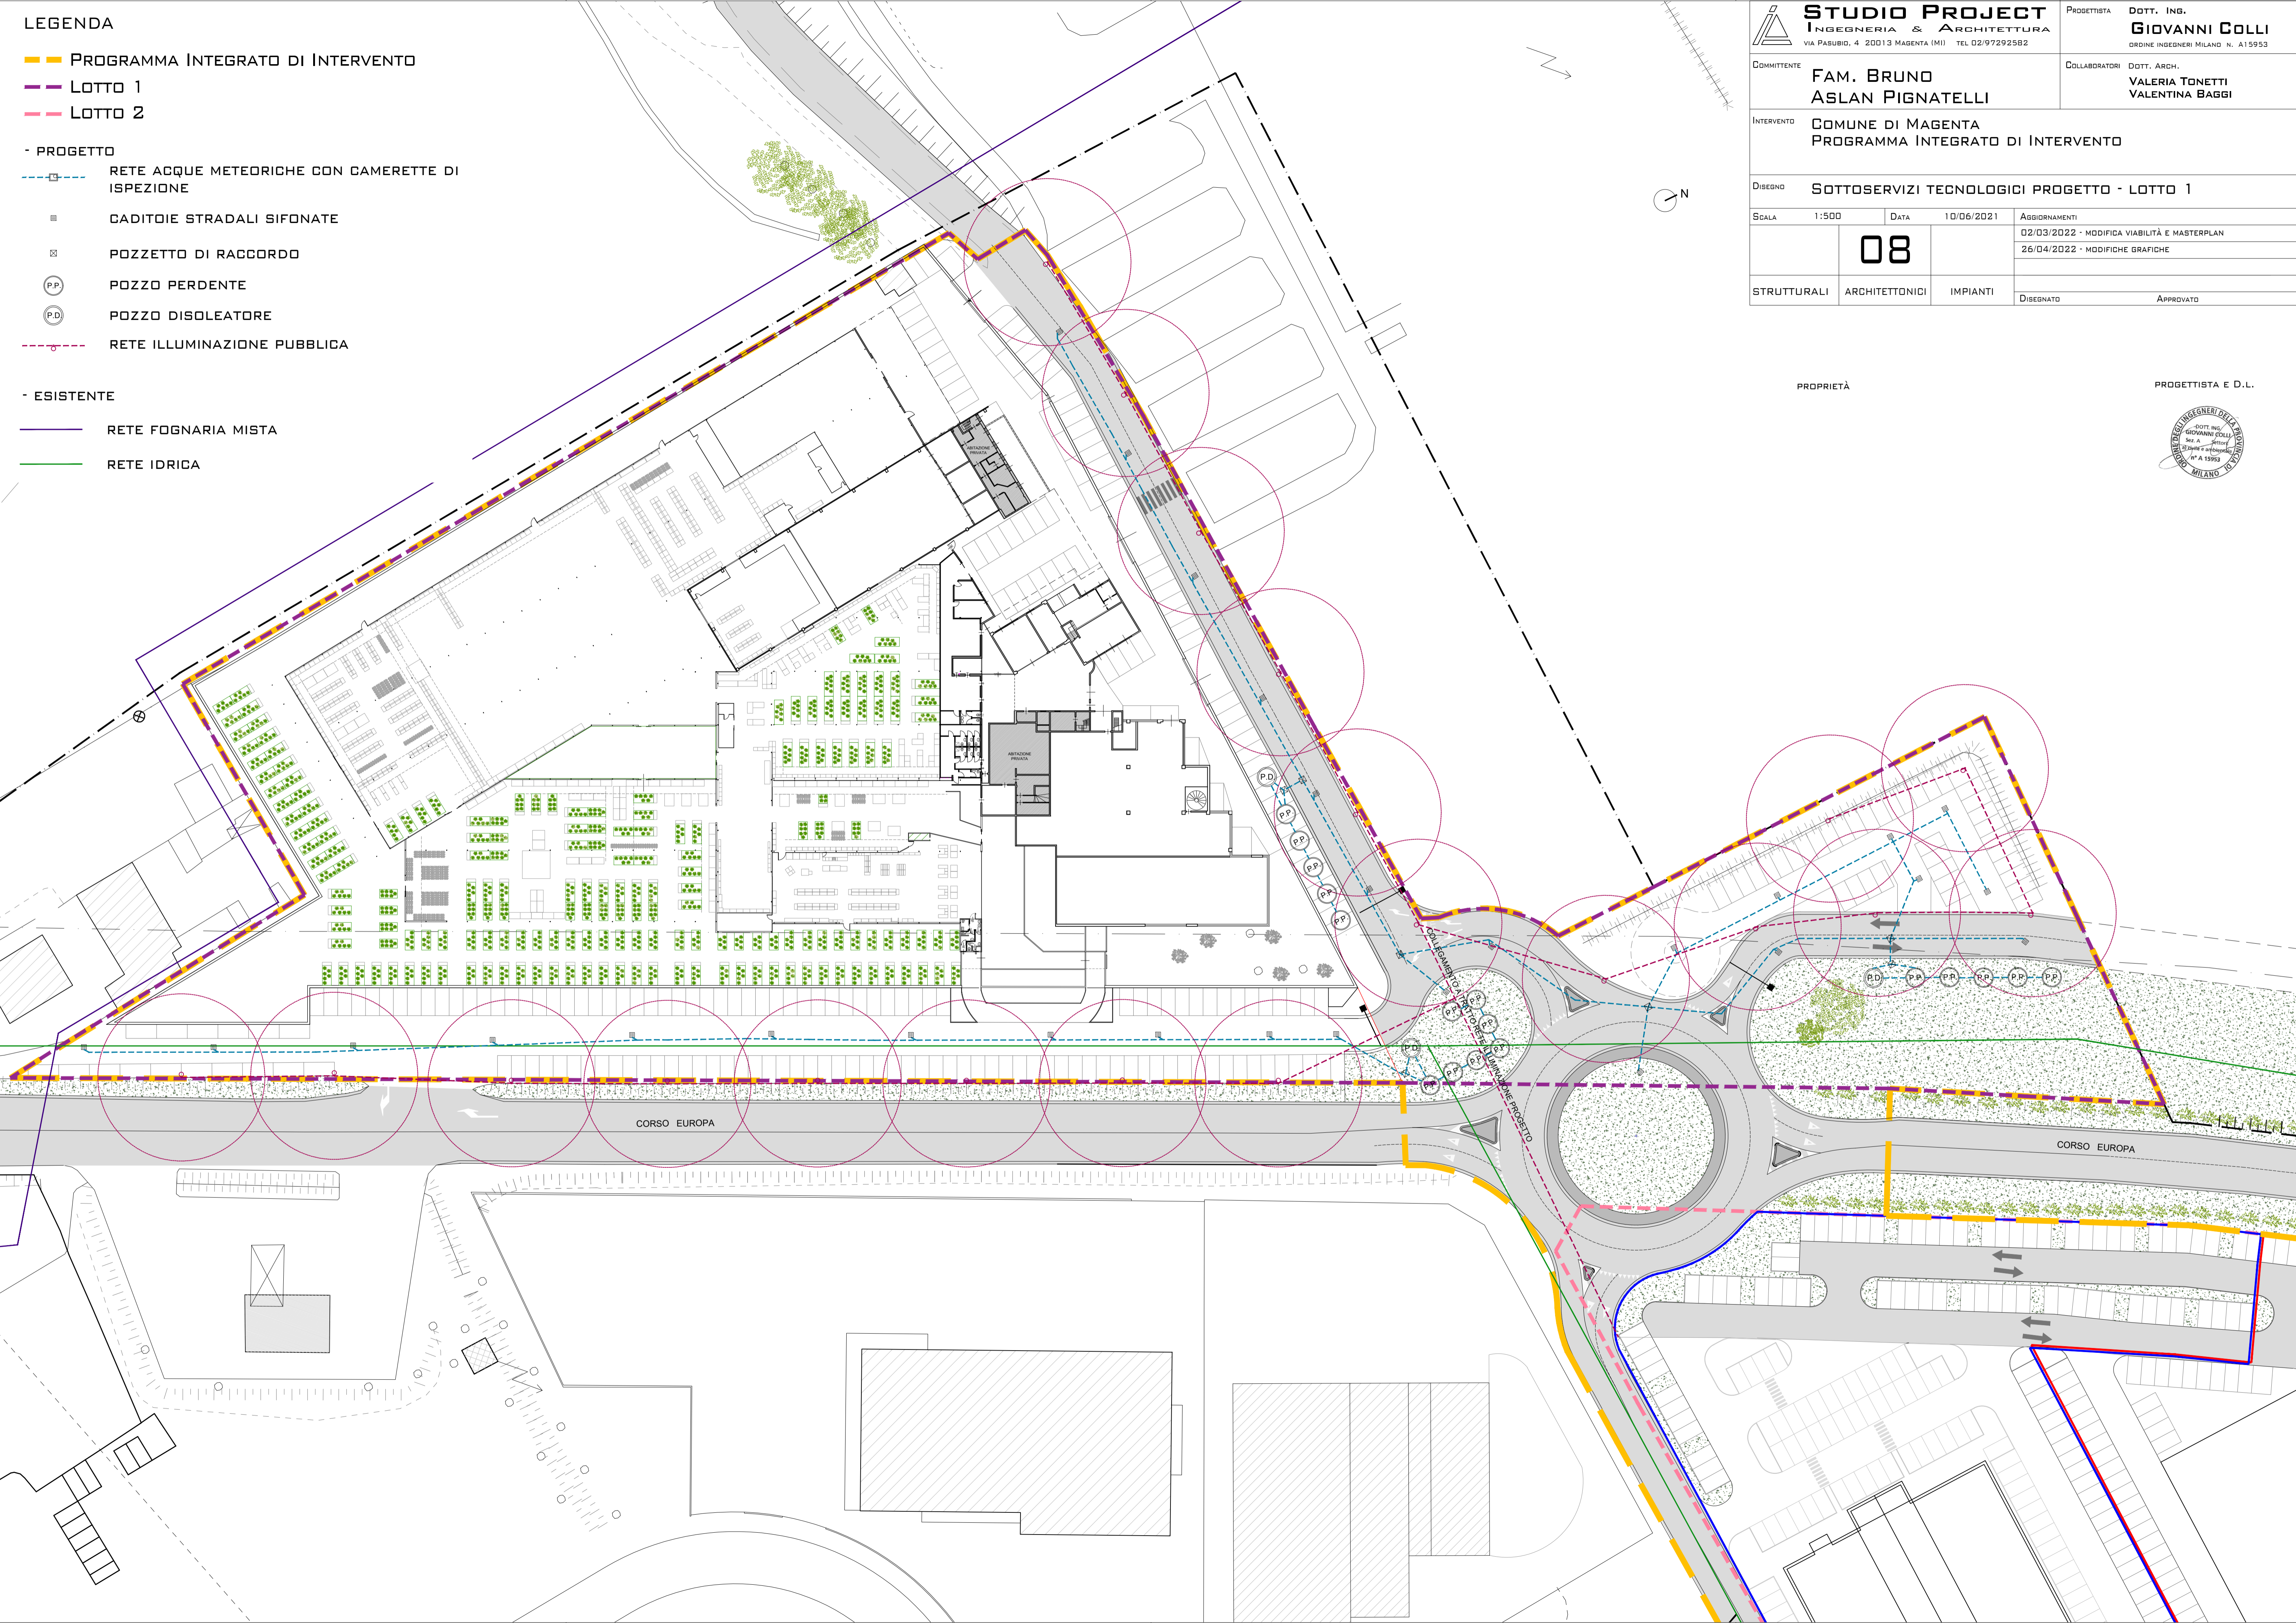

PROPRIETÀ

PROGETTISTA E D.L.

