
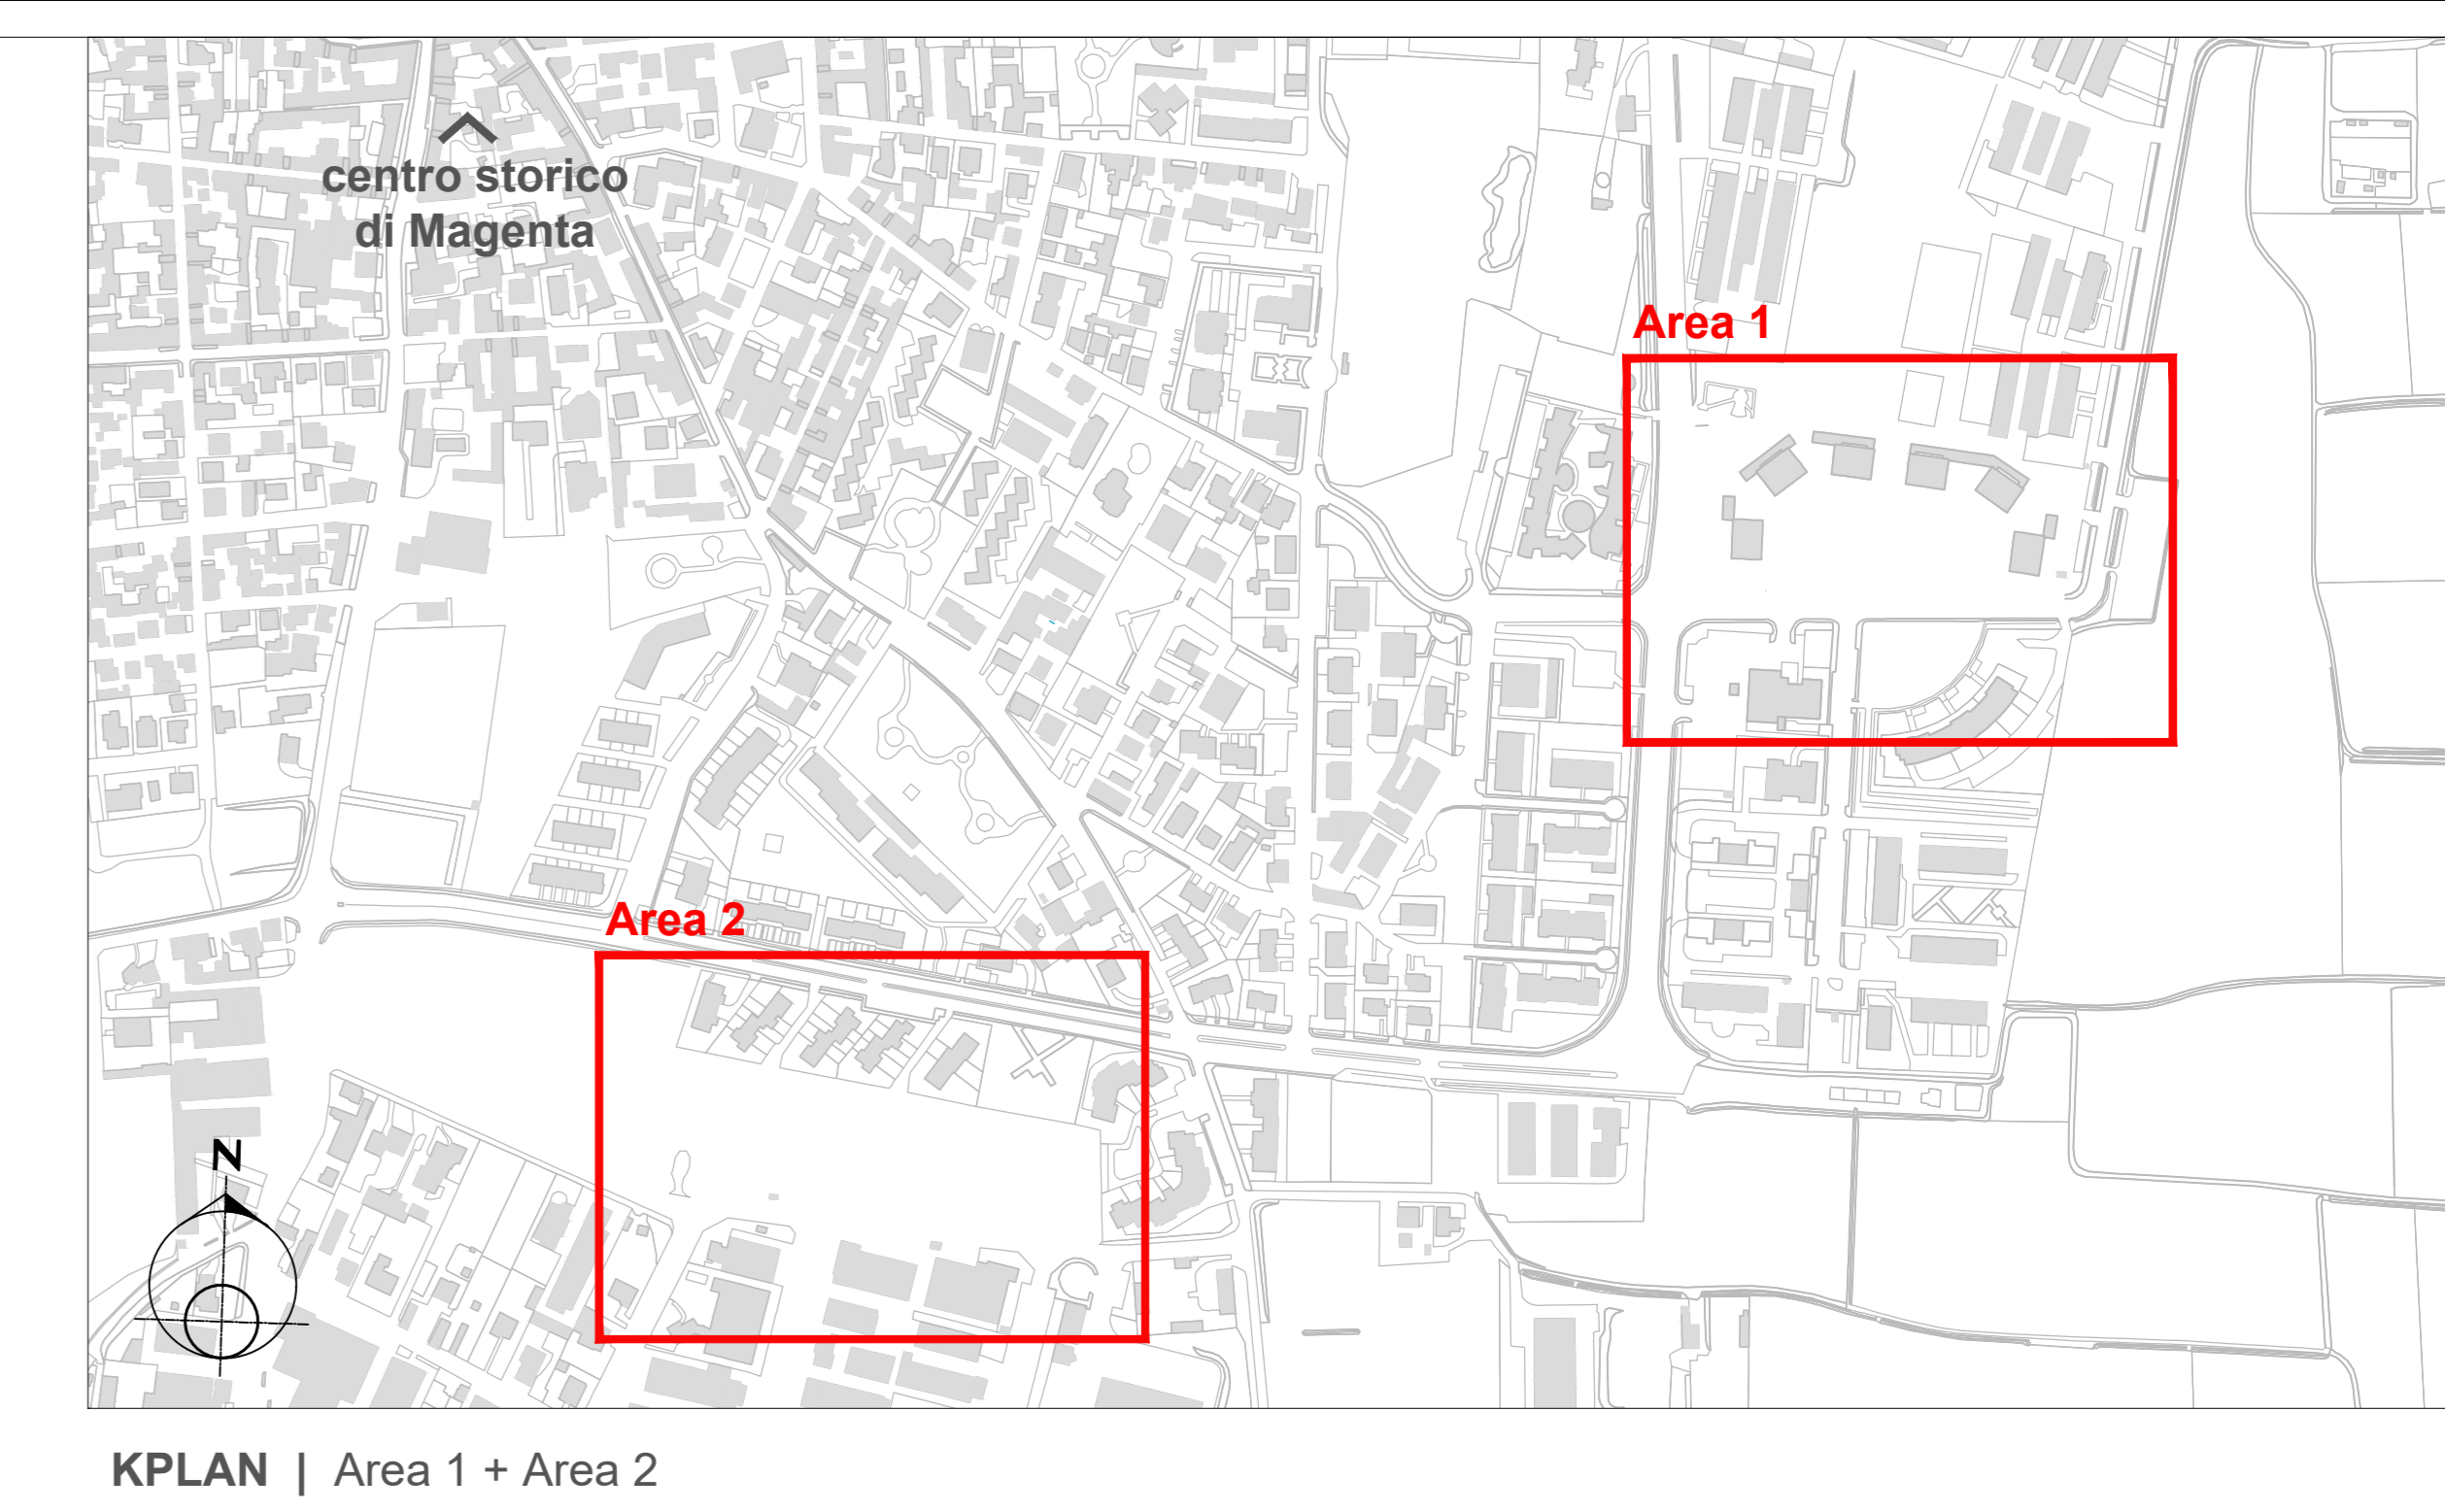


COMUNE DI MAGENTA
FOGNATURA


PMRR 2 - MISSIONE 2 - OBIETTIVO 13

Alleggerimento rete fognaria e gestione acque meteoriche mediante NBS in Via M. di Canossa e deimpermeabilizzazione e riforestazione dell'ex piattaforma ecologica in Via W. Tobagi

PLANIMETRIA DI STATO DI FATTO

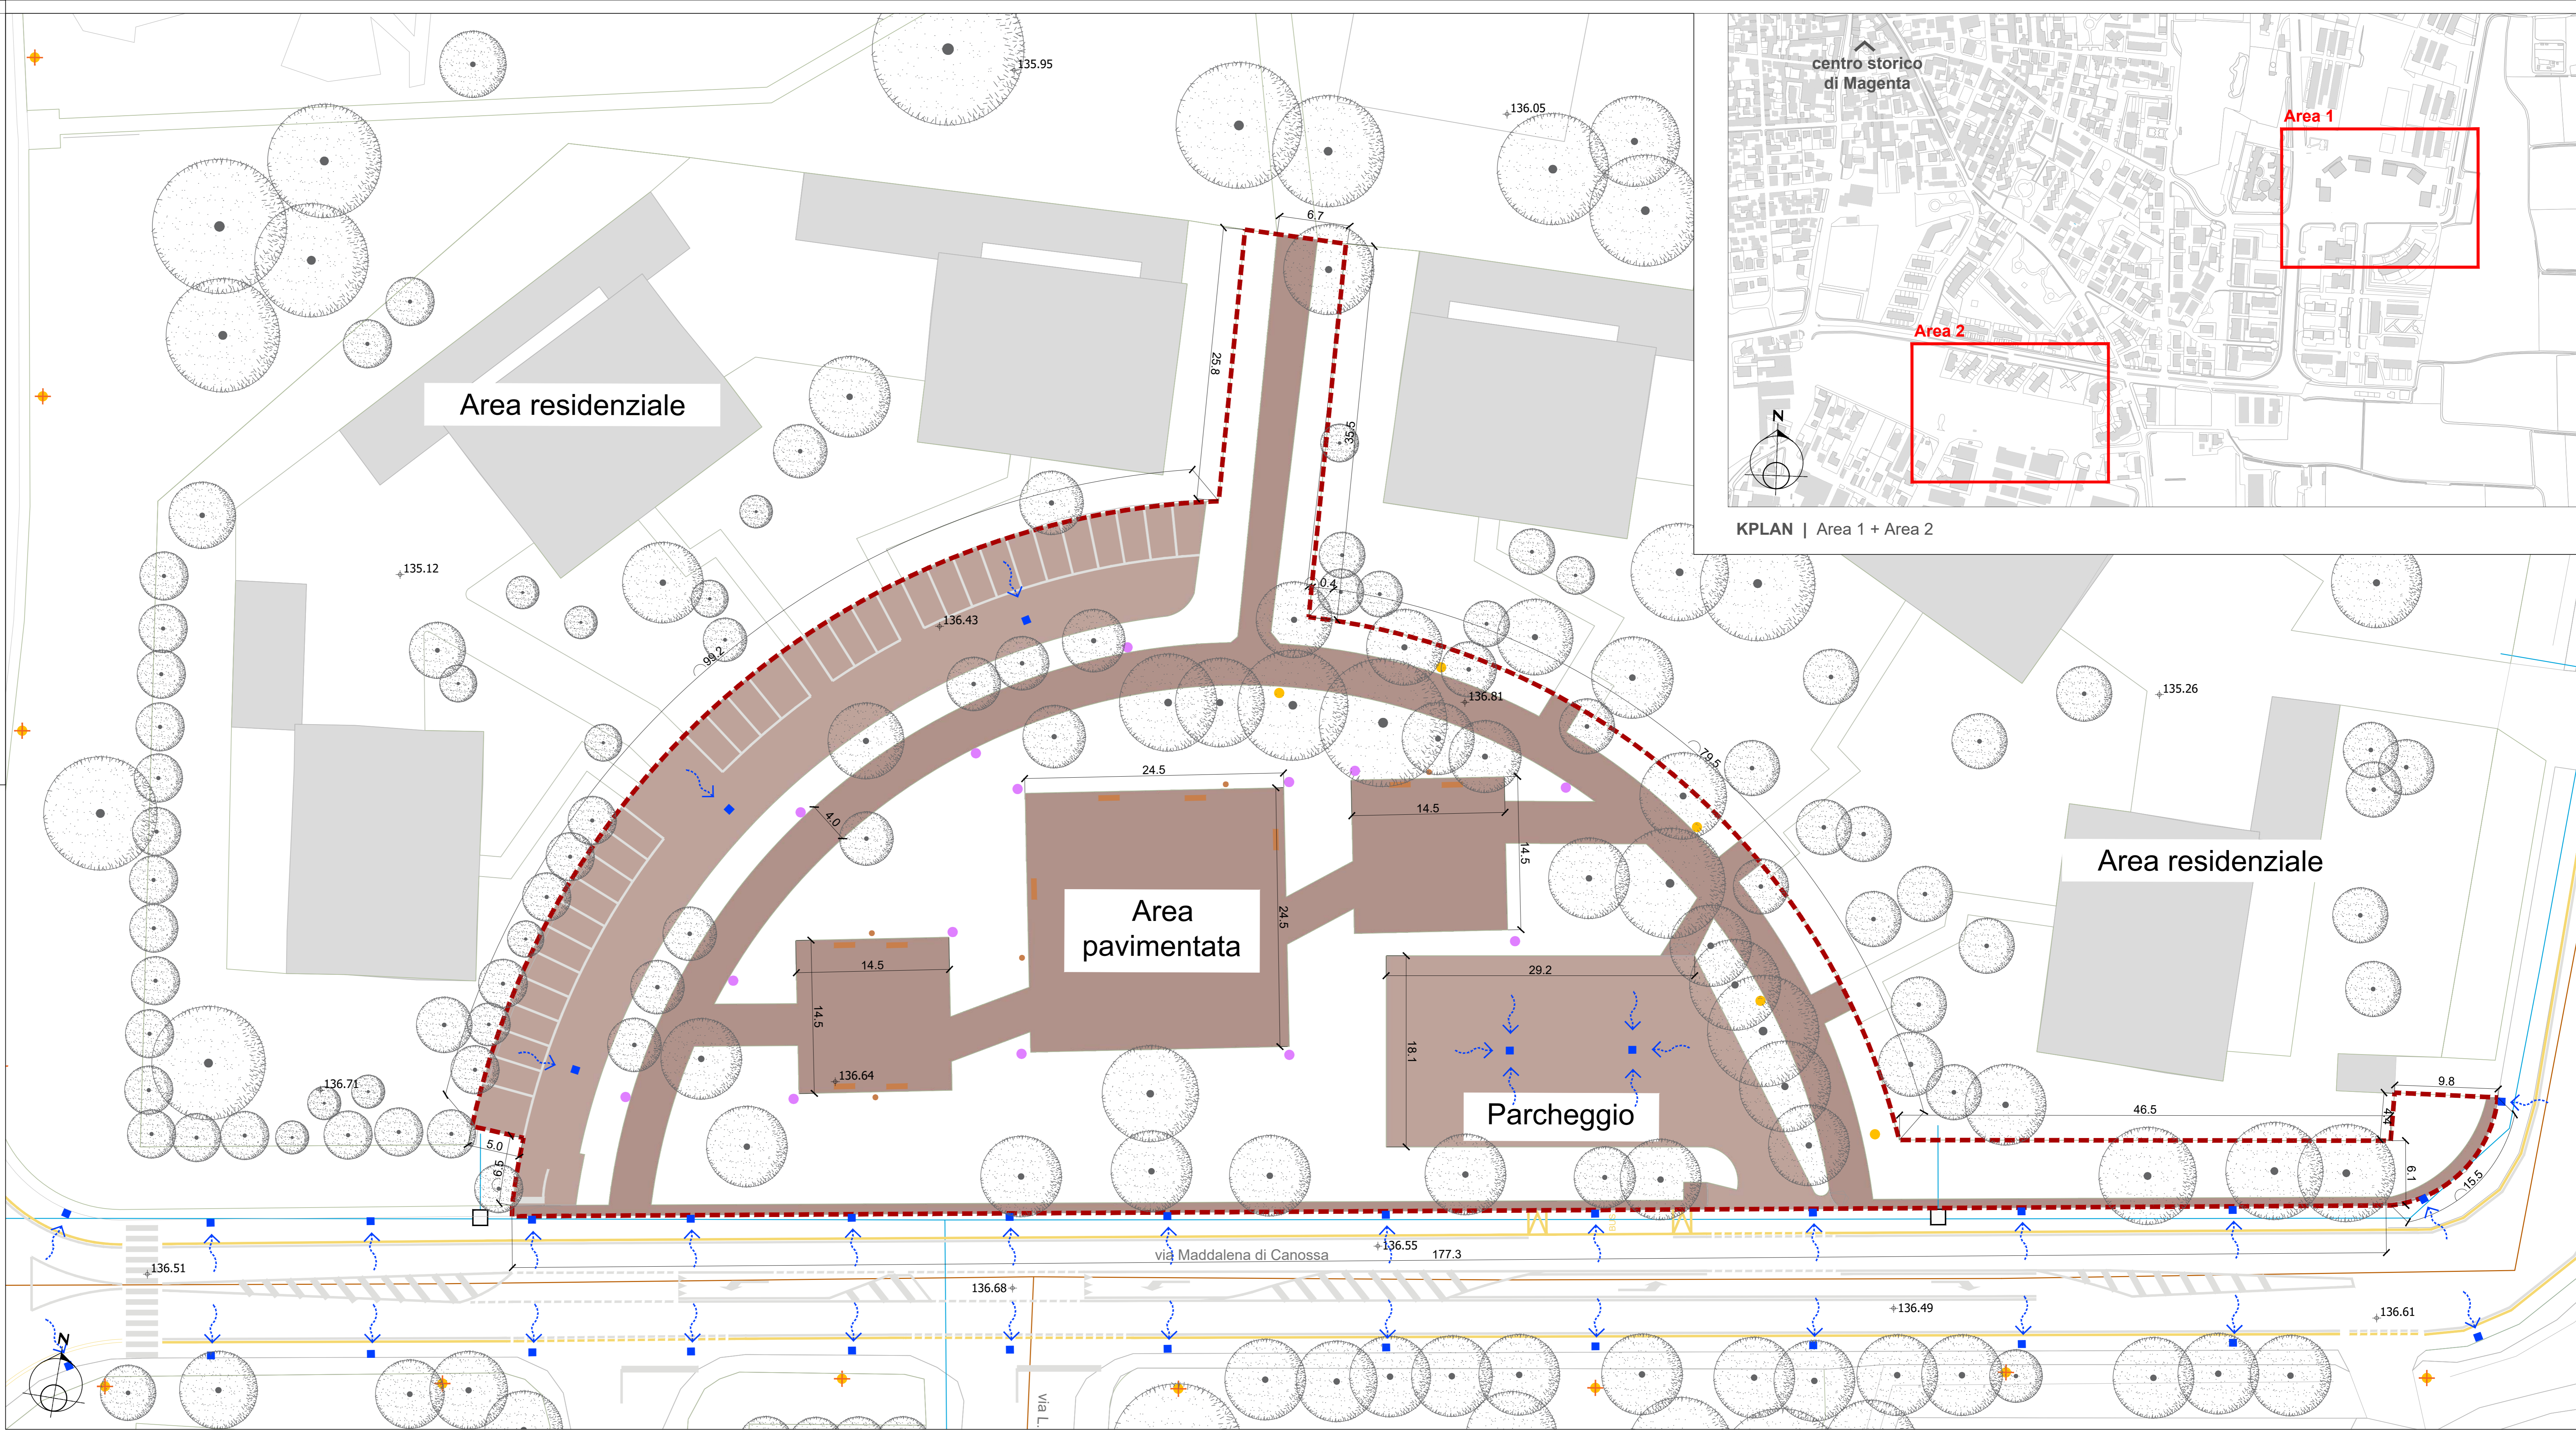

PLANIMETRIA AREA 1 | parco di via Maddalena di Canossa

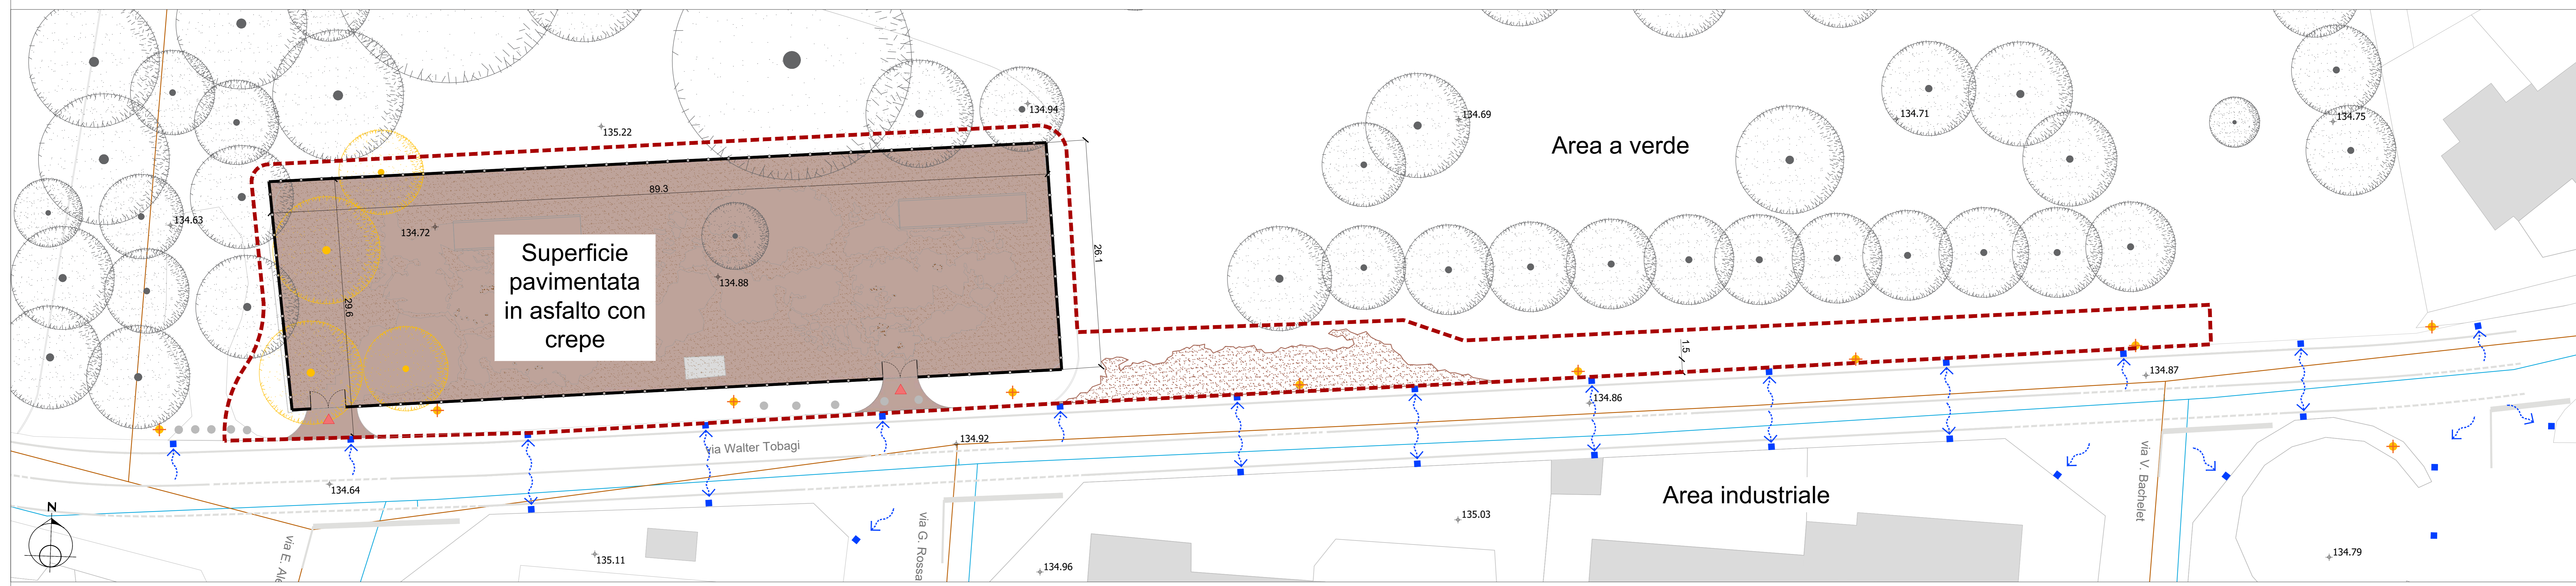

PLANIMETRIA AREA 2 | ex isola ecologica di via Walter Tobagi