


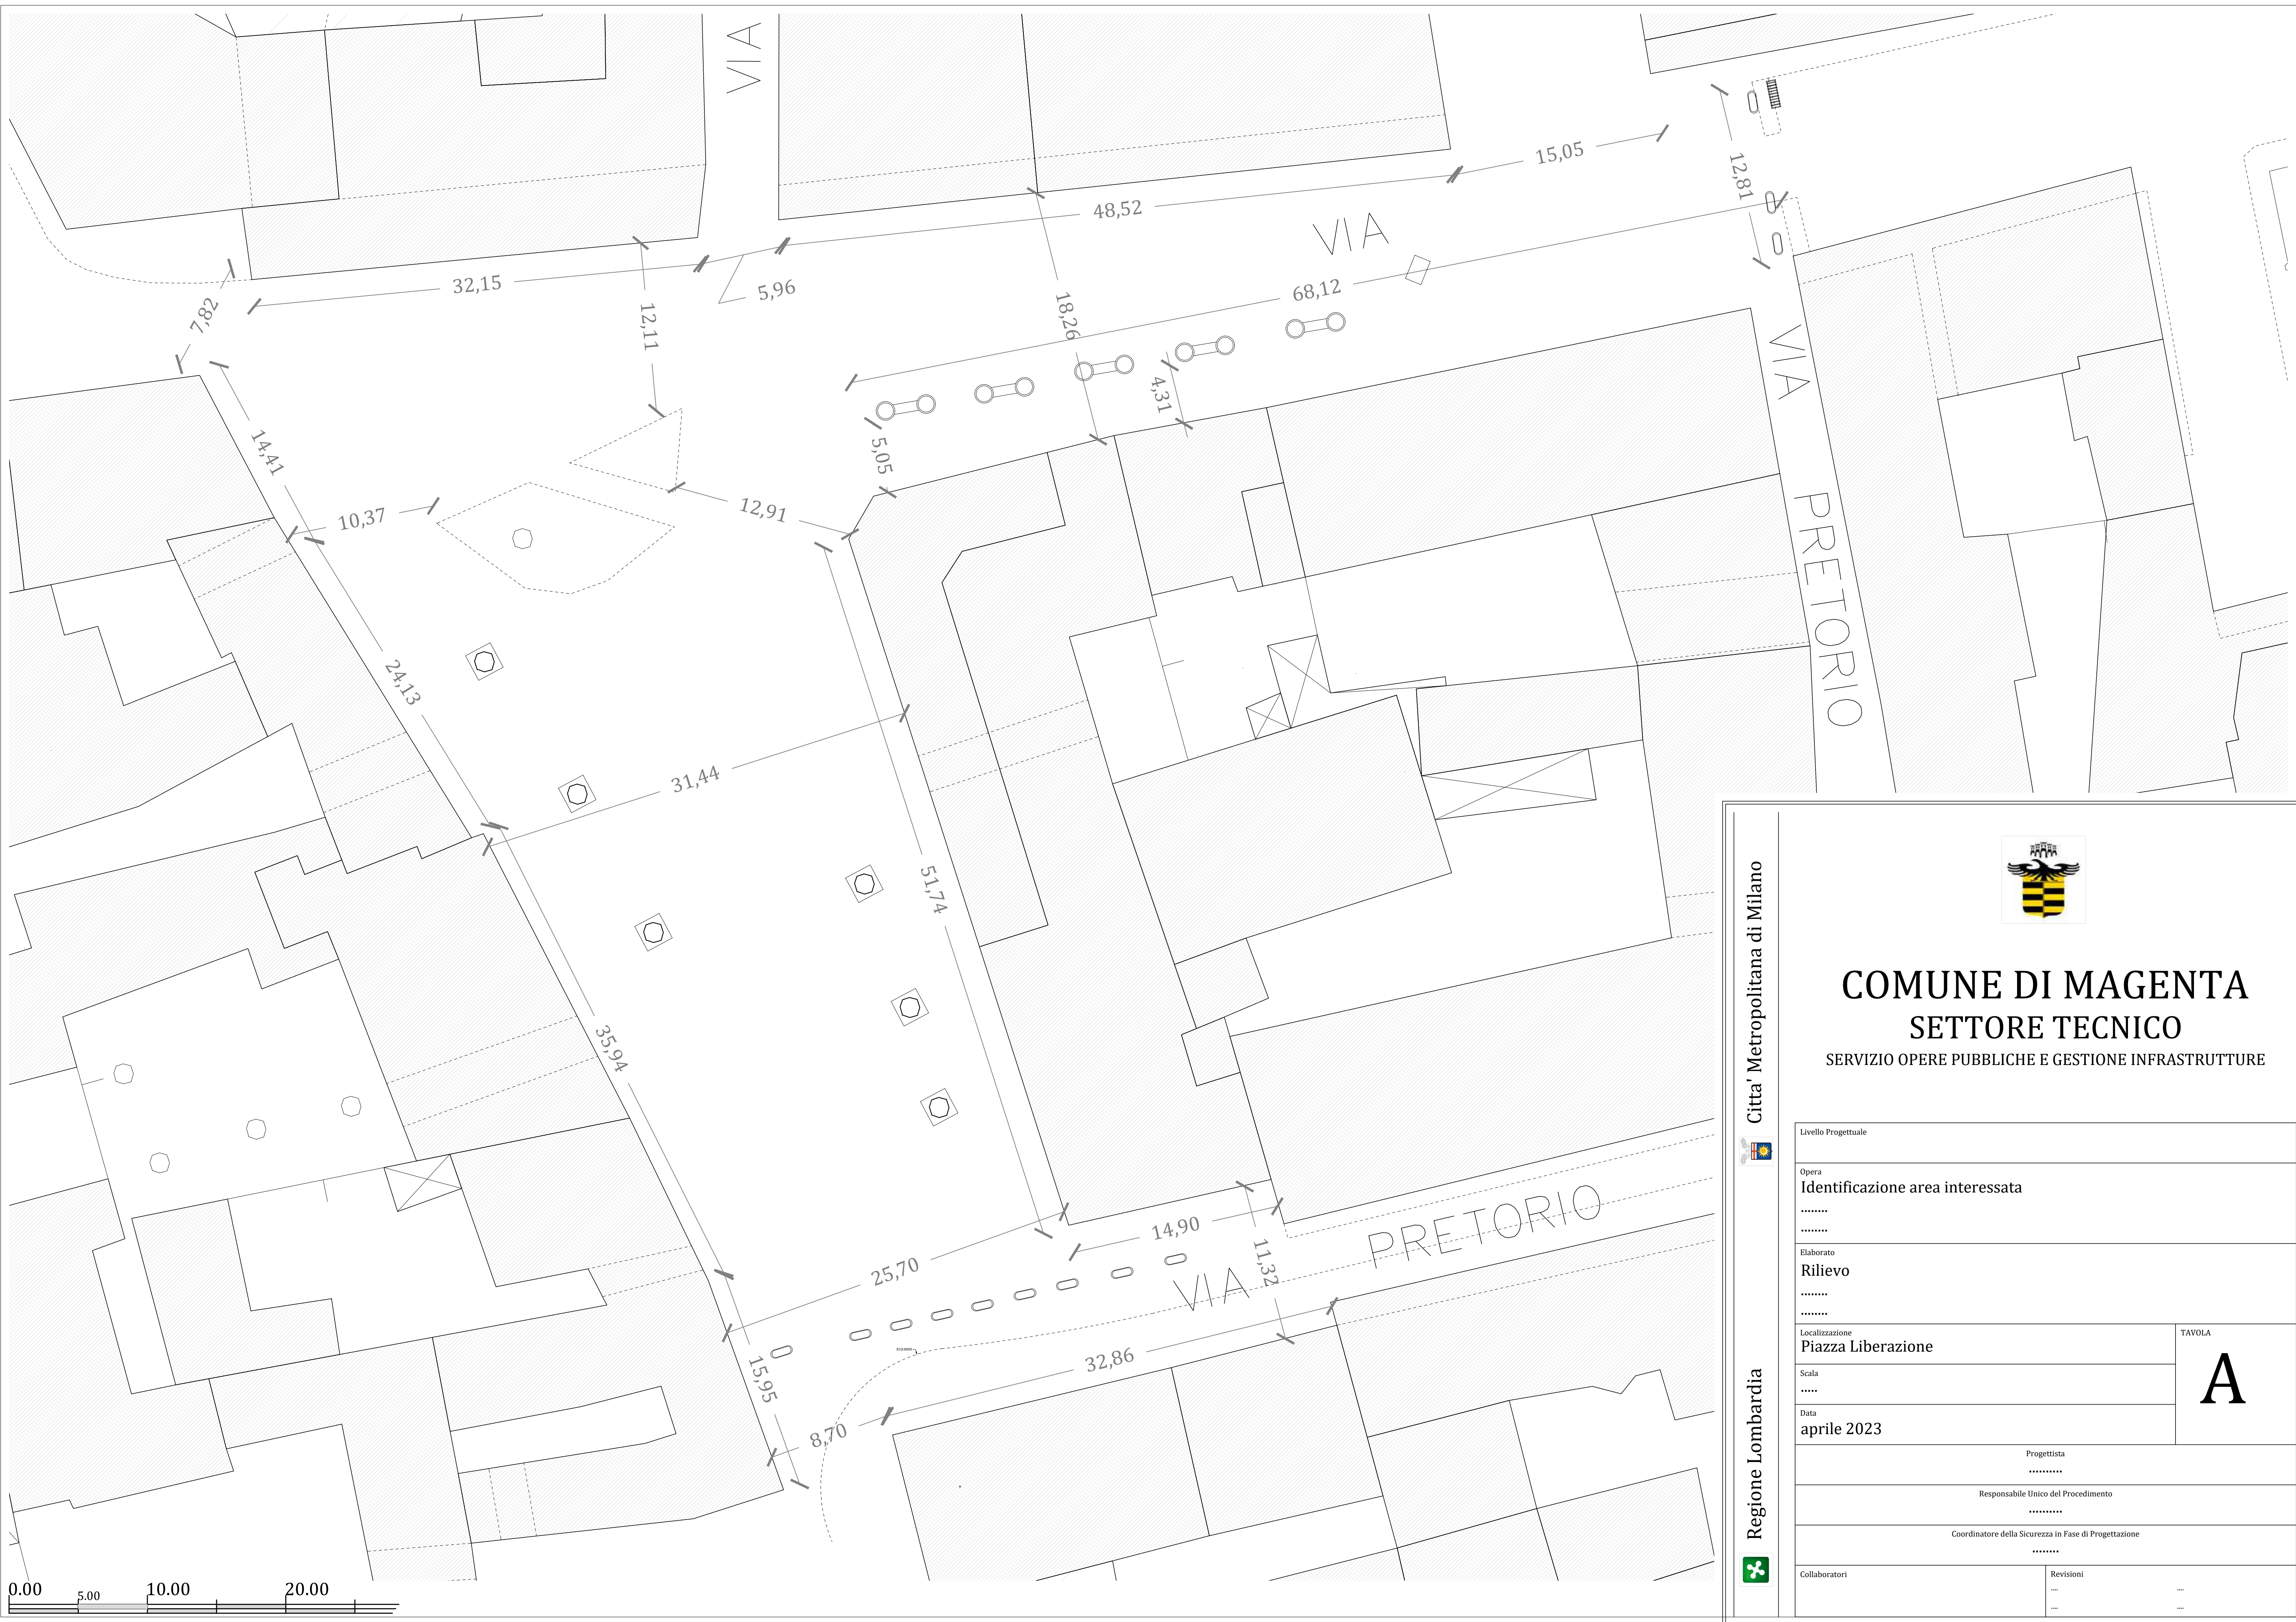

Citta' Metropolitana di Milano

Regione Lombardia



COMUNE DI MAGENTA

SETTORE TECNICO

SERVIZIO OPERE PUBBLICHE E GESTIONE INFRASTRUTTURE

Livello Progettuale	
Opera	
Identificazione area interessata	
.....	
.....	
Elaborato	
Rilievo	
.....	
.....	
Localizzazione	TAVOLA
Piazza Liberazione	A
Scala	
.....	
Data	
aprile 2023	
Progettista	
.....	
Responsabile Unico del Procedimento	
.....	
Coordinatore della Sicurezza in Fase di Progettazione	
.....	
Collaboratori	Revisori
.....	
.....	