


P.	Punto
Lm	Luminanza media
Uo	Uniformità generale
UI	Uniformità longitudinale

n...Punti riferimento



LEGENDA

CLASSIFICAZIONE DELLE STRADE E RELATIVE CATEGORIE ILLUMINOTECNICHE

5C	Strade extrarurane secondarie	Lm = 1,5 Uo = 40%	Tl = 10% Ul = 70%
4F	Strade extrarurane locali	Lm = 1,0 Uo = 40%	Tl = 10% Ul = 50%
4E	Strade urbane di quartiere	Lm = 1,0 Uo = 40%	Tl = 10% Ul = 50%
3F	Strade urbane locali interzionali	Lm = 0,75 Uo = 40%	Tl = 15% Ul = 50%
2F	Strade urbane locali	Lm = 0,5 Uo = 35%	Tl = 15% Ul = 40%
	Vapori di sotto alta pressione		Vapori di mercato
	Vapori di sotto bassa pressione		Vapori di adeguati modelli

Comune di
MAGENTA
Provincia di Milano

PIANO DI ILLUMINAZIONE DEL TERRITORIO COMUNALE

ai sensi L.R. n° 17/2000 e successive modificazioni

TAVOLA 06
MISURE ILLUMINOTECNICHE

scala 1:5.000

relatore
dr. Bruno Gagliardi
STUDIO AMBIENTE UNO
Via S. Maria 10 - 20121 Milano
tel. 02/33.51.6038 - fax 02/33.79.79
www.studioambienteuno.it

gentile 2008